


СЕРВИСНА УЛИЦА Н 3

ИНДУСТРИСКА УЛИЦА Н 9

ИНДУСТРИСКА УЛИЦА Н 10


1219/6

1213/2

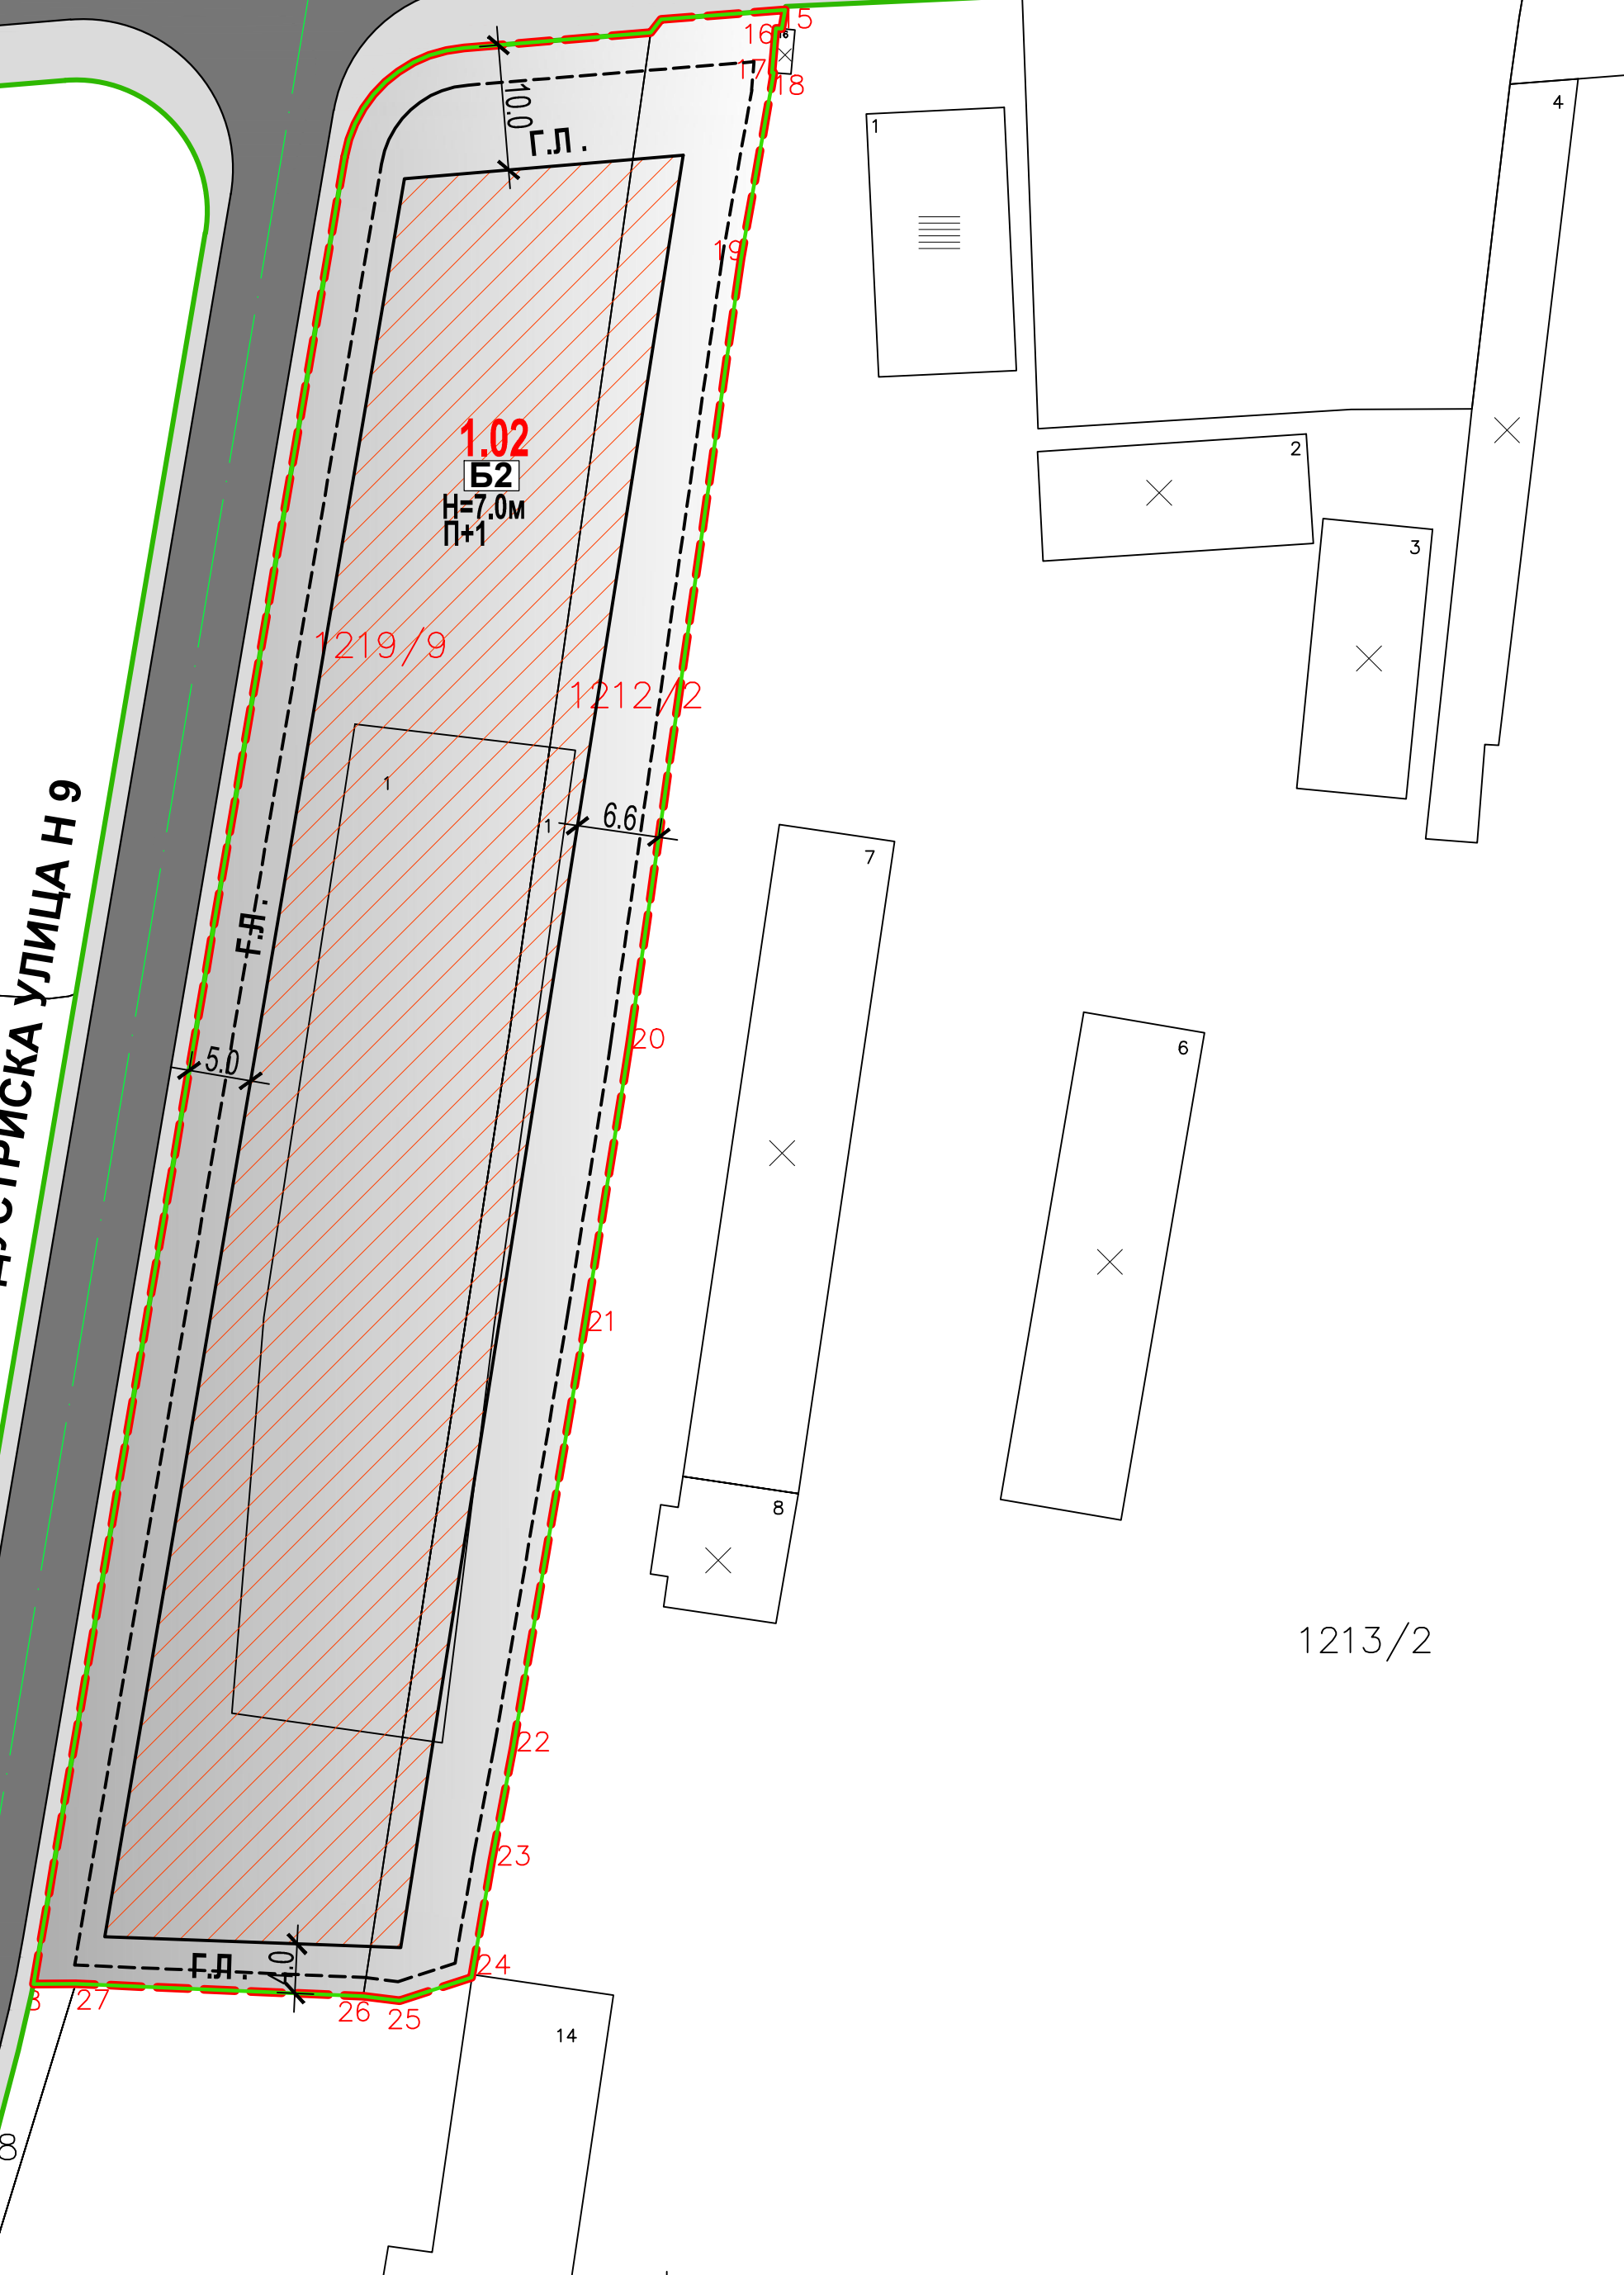

АРХИТЕКТОНСКО-УРБАНИСТИЧКИ ПРОЕКТ ЗА ФОРМИРАЊЕ НА ГРАДЕЖНА ПАРЦЕЛА ПП 1.02 БЛОК 23 ЗА ДЕЛ ОД КП 1219/8 И 1212, КО ИЛИНДЕН, СО НАМЕНА Б2 - ГОЛЕМИ ТРГОВСКИ ЕДИНИЦИ, СПОРЕД ИЗВОД ОД УПС СО БРОЈ 10-1585/2 ОД 27.07.2016Г, ОПШТИНА ИЛИНДЕН

- ЛЕГЕНДА:
- ▬ ГРАНИЦА НА ОПФАТ 0.54 ха
 - ▬ РЕГУЛАЦИОНА ЛИНИЈА
 - ▬ Г.Л. ГРАНИЦА НА ГРАДЕЖНА ПАРЦЕЛА
 - ▬ П.Л. ГРАДЕЖНА ЛИНИЈА
 - ▬ П.Г.Л. ПОДЗЕМНА ГРАДЕЖНА ЛИНИЈА
 - Б** КОМЕРЦИЈАЛНИ И ДЕЛОВНИ НАМЕНИ
 - Б2 ГОЛЕМИ ТРГОВСКИ ЕДИНИЦИ
 - 1-x НУМЕРАЦИЈА НА ГРАДЕЖНА ПАРЦЕЛА
- ЕЛЕМЕНТИ НА ОБЛИКУВАЊЕ НА СООБРАЌАЈНИЦА
- ОСОВИНА НА УЛИЦА
- ПОВРШНИ НА СООБРАЌАЈ**
- КОЛОВОЗ
 - ТРОТОАР
 - ЗЕЛЕНИЛО

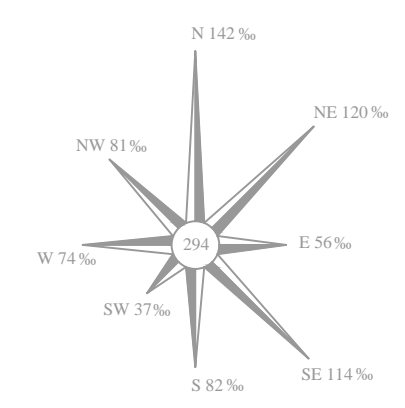

НУМЕРИЧКИ ДЕЛ НА ГРАДЕЖНИ ПАРЦЕЛИ СПОРЕД УПС:

АРХИТЕКТОНСКО-УРБАНИСТИЧКИ ПРОЕКТ НА ДЕЛ ОД КП 1219/8 И 1212 КО ИЛИНДЕН, ОПШТИНА ИЛИНДЕН	НУМЕРАЦИЈА НА ГРАДЕЖНА ПАРЦЕЛА	КОЛСА НА НАМЕНА	КАТАСТАРСКА ПАРЦЕЛА	ВИСИНА НА ХОРИЗОНТАЛЕН РЕФЕРЕНС	КАТНОСТ	КОМПЛИМЕНТИРНИ КВАСНИ НАМЕНИ	ПОВРШИНА НА ГРАДЕЖНА ПАРЦЕЛА	ПОВРШИНА ЗА ГРАДА	ВКУПНА ИЗГРАДЕНА ПОВРШИНА	ПРОЦЕНТ НА ИЗГРАДЕНОСТ %	КОЕФИЦИЕНТ НА ИСПОРИТНОСТ	ЗАБЕЛЕШКА
1.02	Б2	дел од 1219/8 1212		7,0 m	П+1	A 2 до 40% A 3 до 40% Б3 до 40% Б4 до 40% Б5 до 40% Б6 до 40% Б7 до 40% Б8 до 40%	5381 m ²	3261 m ²	6522 m ²	60,6%	1,21	А УП - СПОРЕД УПС
ВКУПНО							5381 m²	3261 m²	6522 m²	60,6%	1,21	

ЗУМ ПРОЕКТ
СКОПЈЕ
e-mail: zumproekt@zumproekt.mk

АРХИТЕКТОНСКО-УРБАНИСТИЧКИ ПРОЕКТ ЗА ФОРМИРАЊЕ НА ГРАДЕЖНА ПАРЦЕЛА ПП 1.02 БЛОК 23 ЗА ДЕЛ ОД КП 1219/8 И 1212, КО ИЛИНДЕН, СО НАМЕНА Б2 - ГОЛЕМИ ТРГОВСКИ ЕДИНИЦИ, СПОРЕД ИЗВОД ОД УПС СО БРОЈ 10-1585/2 ОД 27.07.2016Г, ОПШТИНА ИЛИНДЕН

УПРАВИТЕЛ: Иво Ѓорѓиев <small>ДИПЛОМИРАН ИНЖЕНЕР АРХИТЕКТ</small>	донесувач на планот: ОПШТИНА ИЛИНДЕН		
ПЛАНЕР:	нарачател: ДЗС ИЛИНДЕН АД Скопје		
Иво Ѓорѓиев, <small>ДИПЛОМИРАН ИНЖЕНЕР АРХИТЕКТ</small> овластување 0101	прилог: УРБАНИСТИЧКО РЕШЕНИЕ НА РЕГУЛАЦИЈА И ПОВРШНИ ЗА ГРАДА		
СОРАБОТНИК:	РАЗМЕР	ТЕХНИЧКИ БРОЈ	ЛИСТ
Меланија Калајџиска, <small>ДИПЛОМИРАН ИНЖЕНЕР АРХИТЕКТ</small>	M=1:500	17/16-У	1
		ДАТА	БРОЈ 04
		Септември 2016	