



БРОЈ НА ПАРЦЕЛА	ОСНОВНА КЛАСА НА НАМЕНА	КОМПАТИБИЛНИ КЛАСИ НА НАМЕНА СОГЛАСНО ТАБЕЛА 2 ОД ПРАВИЛНИКОТ ЗА СТАНДАРДИ И НОРМАТИВИ ЗА УРБ.ПЛАН.	КАТНОСТ	МАКСИМАЛНА ВИДИНА ДО ВЕНЕЦ м1	ПОВРШИНА НА ГРАДЕЖНА ПАРЦЕЛА м2	ПОВРШИНА ЗА ГРАДЕБА ВО УТВРДЕНИОТ ПРОСТОР ЗА ГРАДЕБА	ВКУПНО РАЗВИЕНА ПОВРШИНА ЗА ГРАДЕБА ПО НИВОА	КОЕФИЦИЕНТ НА ИСКОРИСТЕНОСТ	ПРОЦЕНТ НА ИЗГРАДЕНОСТ %
1	B2-здравство и социјална заштита	B1, B4, B5, D3 макс.вкупен збир 40%	П+1	8.00	1,430	1,001	2,002	1.40	70.00%

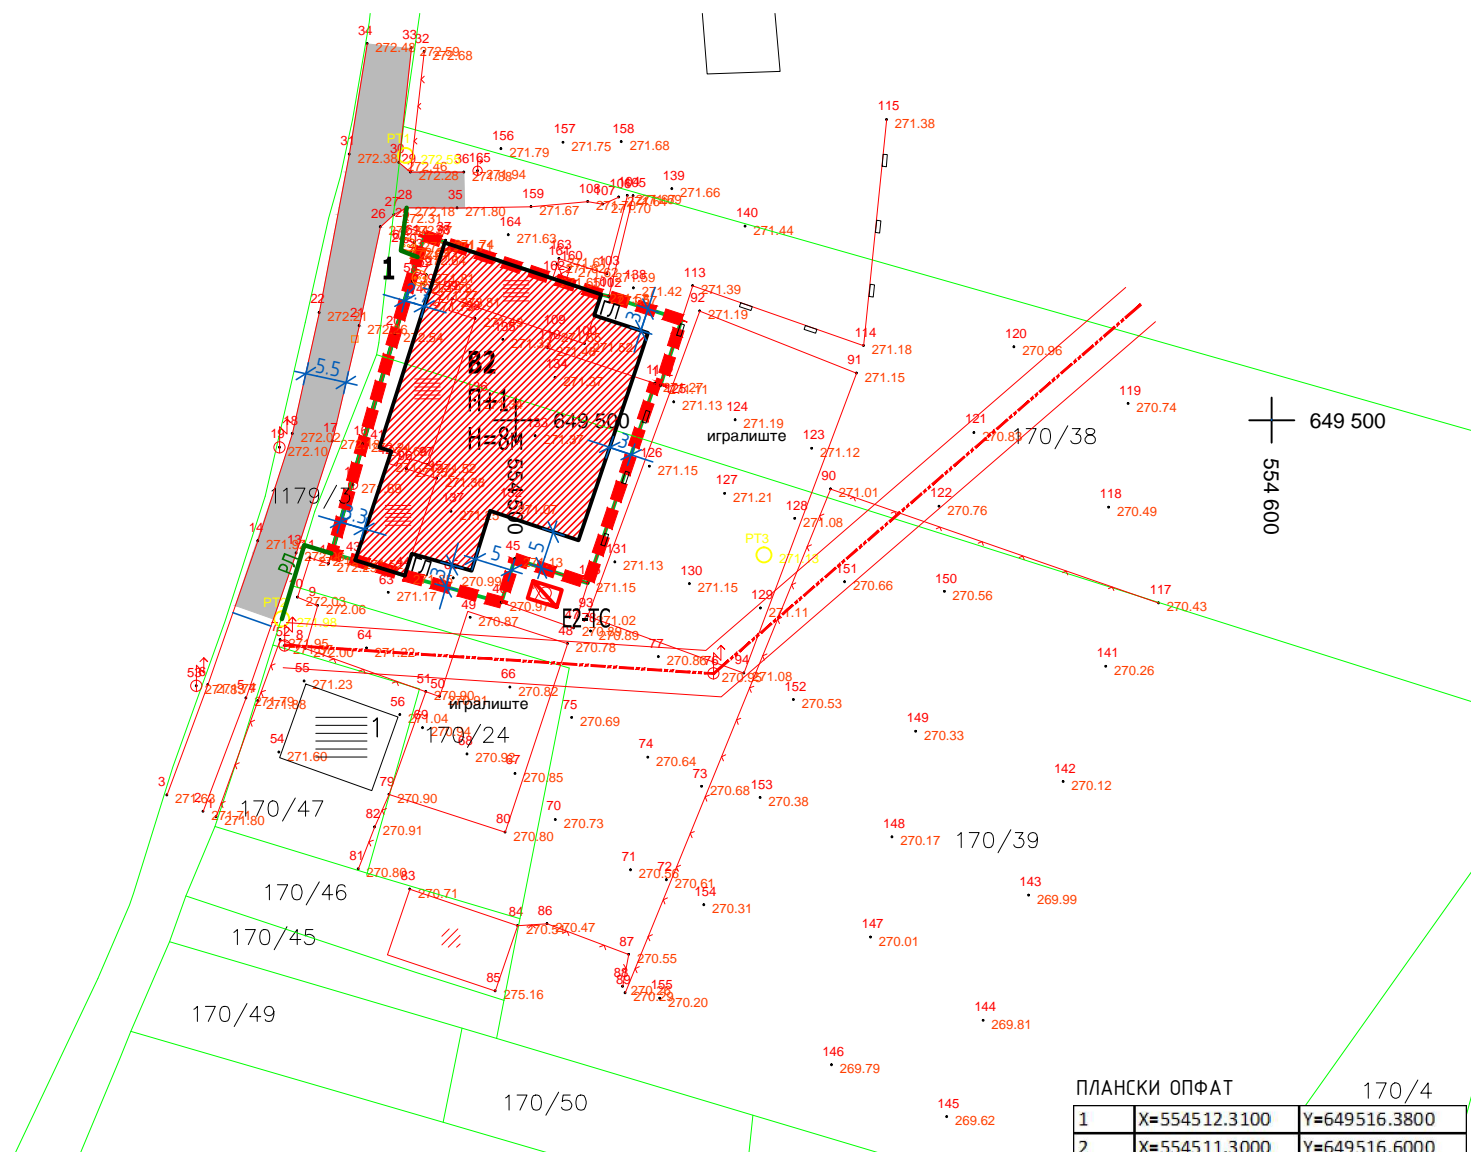

ПЛАНСКИ ОПФАТ 170/4

№	X	Y
1	554512.3100	649516.3800
2	554511.3000	649516.6000
3	554504.8437	649518.7469
4	554490.6100	649523.4800
5	554487.9493	649524.3647
6	554487.0200	649521.5700
7	554479.7500	649496.8800
8	554475.6247	649482.3821
9	554478.7600	649481.4900
10	554485.3100	649479.4600
11	554498.1000	649475.8834
12	554499.8800	649481.6400
13	554509.5400	649478.4200
14	554514.0063	649491.7183
15	554516.7090	649499.7546
16	554518.4200	649504.8600
17	554519.1400	649504.6100
18	554521.2953	649511.2384
19	554521.9447	649513.2539

ВИД НА ПЛАН	ЛОКАЛНА УРБАНИСТИЧКА ПЛАНСКА ДОКУМЕНТАЦИЈА		
ИМЕ	ЗА ИЗГРАДБА НА НАМЕНА B2-ЗДРАВСТВО И СОЦИЈАЛНА ЗАШТИТА НА ДЕЛ ОД КП170/38 И КП170/39 КО МИЛАДИНОВЦИ		
МЕСТО	ОПШТИНА ИЛИНДЕН		
ПОВРШИНА	1.430м2	РАЗМЕР	1 : 1000
ДЕЛ	ПЛАНСКА ДОКУМЕНТАЦИЈА		РАЗМЕР 1 : 1000
ЛЕГЕНДА	<ul style="list-style-type: none"> ГРАНИЦА НА ПЛАНСКИ ОПФАТ 1 НУМЕРАЦИЈА НА ГРАДЕЖНА ПАРЦЕЛА РЛ РЕГУЛАЦИОНА ЛИНИЈА ГРАНИЦА НА ГРАДЕЖНА ПАРЦЕЛА ГЛ ГРАДЕЖНА ЛИНИЈА 		<ul style="list-style-type: none"> НАМЕНА НА ЗЕМЈИШТЕТО И ГРАДБИТЕ: <ul style="list-style-type: none"> B2 ЗДРАВСТВО И СОЦИЈАЛНА ЗАШТИТА E1-КОМУНАЛНА ИНФРАСТРУКТУРА ПОСТОЕЧКИ КОЛОВОЗ ИНФРАСТРУКТУРНА МРЕЖА: <ul style="list-style-type: none"> E2-ТС ПОСТОЕЧКА ТРАФОСТАНИЦА ДАЛНОВОД 10кВ
ИЗРАБОТУВАЧ	 <p>ИВАНОВ ИНЖЕНЕРИНГ ДООЕЛ БОРИС КИДРИЧ 12/16, БИТОЛА WWW.IVANOVENG.COM.MK</p>		УПРАВИТЕЛ: САШКО ИВАНОВ д.и.а
ДОНОСИТЕЛ	ОПШТИНА ИЛИНДЕН		
ОВЛАСТЕНИ ПЛАНЕРИ	НАТАЛИ ТАШЕВСКА ГУЛЕВСКА д.и.а ОВЛАСТУВАЊЕ 0.0094		САШКО ИВАНОВ д.и.а ОВЛАСТУВАЊЕ 0.0095
СОРАБОТНИЦИ	ДОБРИЦА ДОЈЧИНОСКА д.и.а		
ПРИЛОГ:	РЕГУЛАЦИОНЕН ПЛАН И ПЛАН НА НАМЕНА НА ЗЕМЈИШТЕТО И ГРАДБИТЕ		
ТЕХ. БРОЈ	Ч03-12/14	ДАТУМ	12.2014
			ЛИСТ 1

