


БРОЈ НА ПАРЦЕЛА	ОСНОВНА КЛАСА НА НАМЕНА	КОМПАТИБИЛНИ КЛАСИ НА НАМЕНА СОГЛАСНО ТАБЕЛА 2 ОД ПРАВИЛНИКОТ ЗА СТАНДАРДИ И НОРМАТИВИ ЗА УРБ.ПЛАН.	КАТНОСТ	МАКСИМАЛНА ВИДИНА ДО ВЕНЕЦ м1	ПОВРШИНА НА ГРАДЕЖНА ПАРЦЕЛА м2	ПОВРШИНА ЗА ГРАДЕБА ВО УТВРДЕНИОТ ПРОСТОР ЗА ГРАДЕБА	ВКУПНО РАЗВИЕНА ПОВРШИНА ЗА ГРАДЕБА ПО НИВОА	КОЕФИЦИЕНТ НА ИСКОРИСТЕНОСТ	ПРОЦЕНТ НА ИЗГРАДЕНОСТ %
1	B2-здравство и социјална заштита	B1, B4, B5, D3 макс.вкупен збир 40%	П+1	8.00	1,430	1,001	2,002	1.40	70.00%

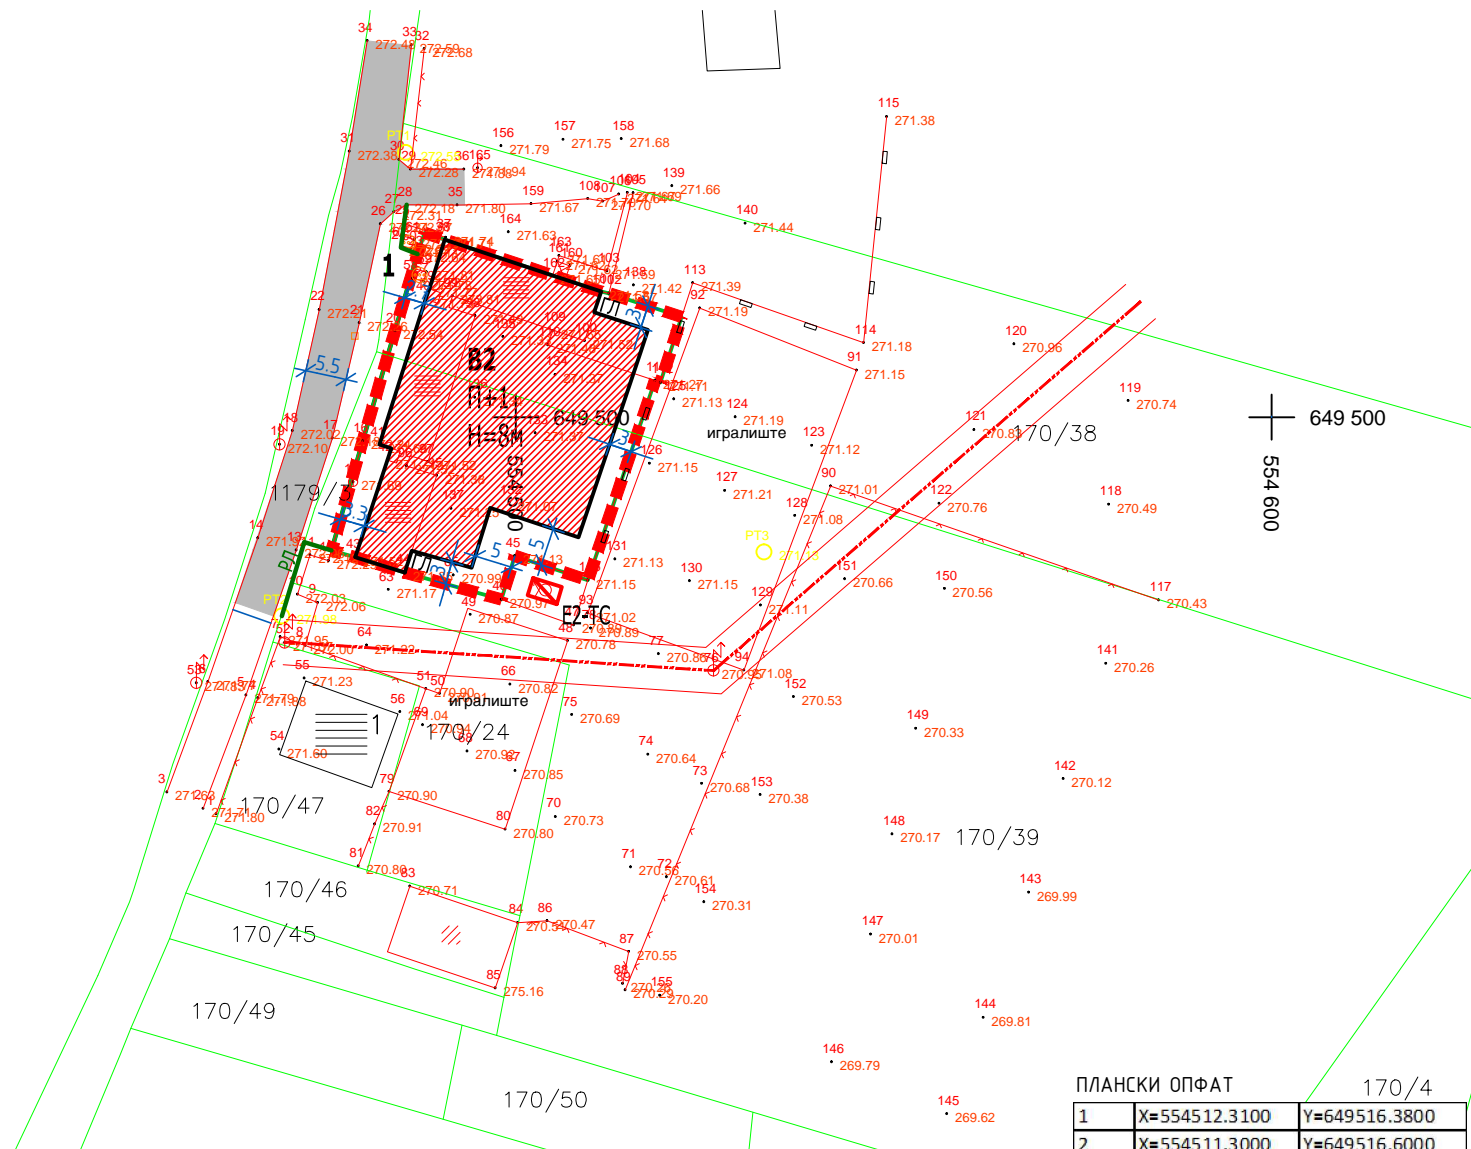

ПЛАНСКИ ОПФАТ 170/4		
1	X=554512.3100	Y=649516.3800
2	X=554511.3000	Y=649516.6000
3	X=554504.8437	Y=649518.7469
4	X=554490.6100	Y=649523.4800
5	X=554487.9493	Y=649524.3647
6	X=554487.0200	Y=649521.5700
7	X=554479.7500	Y=649496.8800
8	X=554475.6247	Y=649482.3821
9	X=554478.7600	Y=649481.4900
10	X=554485.3100	Y=649479.4600
11	X=554498.1000	Y=649475.8834
12	X=554499.8800	Y=649481.6400
13	X=554509.5400	Y=649478.4200
14	X=554514.0063	Y=649491.7183
15	X=554516.7090	Y=649499.7546
16	X=554518.4200	Y=649504.8600
17	X=554519.1400	Y=649504.6100
18	X=554521.2953	Y=649511.2384
19	X=554521.9447	Y=649513.2539

ВИД НА ПЛАН	ЛОКАЛНА УРБАНИСТИЧКА ПЛАНСКА ДОКУМЕНТАЦИЈА		
ИМЕ	ЗА ИЗГРАДБА НА НАМЕНА B2-ЗДРАВСТВО И СОЦИЈАЛНА ЗАШТИТА НА ДЕЛ ОД КП170/38 И КП170/39 КО МИЛАДИНОВЦИ		
МЕСТО	ОПШТИНА ИЛИНДЕН		
ПОВРШИНА	1.430м2	РАЗМЕР	1 : 1000
ДЕЛ	ПЛАНСКА ДОКУМЕНТАЦИЈА		РАЗМЕР 1 : 1000
ЛЕГЕНДА	<ul style="list-style-type: none"> <li>ГРАНИЦА НА ПЛАНСКИ ОПФАТ</li> <li>1 НУМЕРАЦИЈА НА ГРАДЕЖНА ПАРЦЕЛА</li> <li>РЛ РЕГУЛАЦИОНА ЛИНИЈА</li> <li>ГРАНИЦА НА ГРАДЕЖНА ПАРЦЕЛА</li> <li>ГЛ ГРАДЕЖНА ЛИНИЈА</li> </ul>		<ul style="list-style-type: none"> <li>НАМЕНА НА ЗЕМЈИШТЕТО И ГРАДБИТЕ: <ul style="list-style-type: none"> <li>B2 ЗДРАВСТВО И СОЦИЈАЛНА ЗАШТИТА</li> <li>E1-КОМУНАЛНА ИНФРАСТРУКТУРА ПОСТОЕЧКИ КОЛОВОЗ</li> </ul> </li> <li>ИНФРАСТРУКТУРНА МРЕЖА: <ul style="list-style-type: none"> <li>E2-TC ПОСТОЕЧКА ТРАФОСТАНИЦА</li> <li>ДАЛНОВОД 10кВ</li> </ul> </li> </ul>
ИЗРАБОТУВАЧ	ИВАНОВ ИНЖЕНЕРИНГ ДООЕЛ БОРИС КИДРИЧ 12/16, БИТОЛА www.IVANOVENG.COM.MK		УПРАВИТЕЛ: САШКО ИВАНОВ д.и.а
ДОНОСИТЕЛ	ОПШТИНА ИЛИНДЕН		
ОВЛАСТЕНИ ПЛАНЕРИ	НАТАЛИ ТАШЕВСКА ГУЛЕВСКА д.и.а ОВЛАСТУВАЊЕ 0.0094		САШКО ИВАНОВ д.и.а ОВЛАСТУВАЊЕ 0.0095
СОРАБОТНИЦИ	ДОБРИЦА ДОЈЧИНОСКА д.и.а		
ПРИЛОГ:	РЕГУЛАЦИОНЕН ПЛАН И ПЛАН НА НАМЕНА НА ЗЕМЈИШТЕТО И ГРАДБИТЕ		
ТЕХ. БРОЈ	Ч03-12/14	ДАТУМ	12.2014
			ЛИСТ 1