


Урбанистички план вон населено место Илинден, Стопански комплекс КО Илинден УБ1, УБ2, УБ3, УБ4 и УБ5, општина Илинден

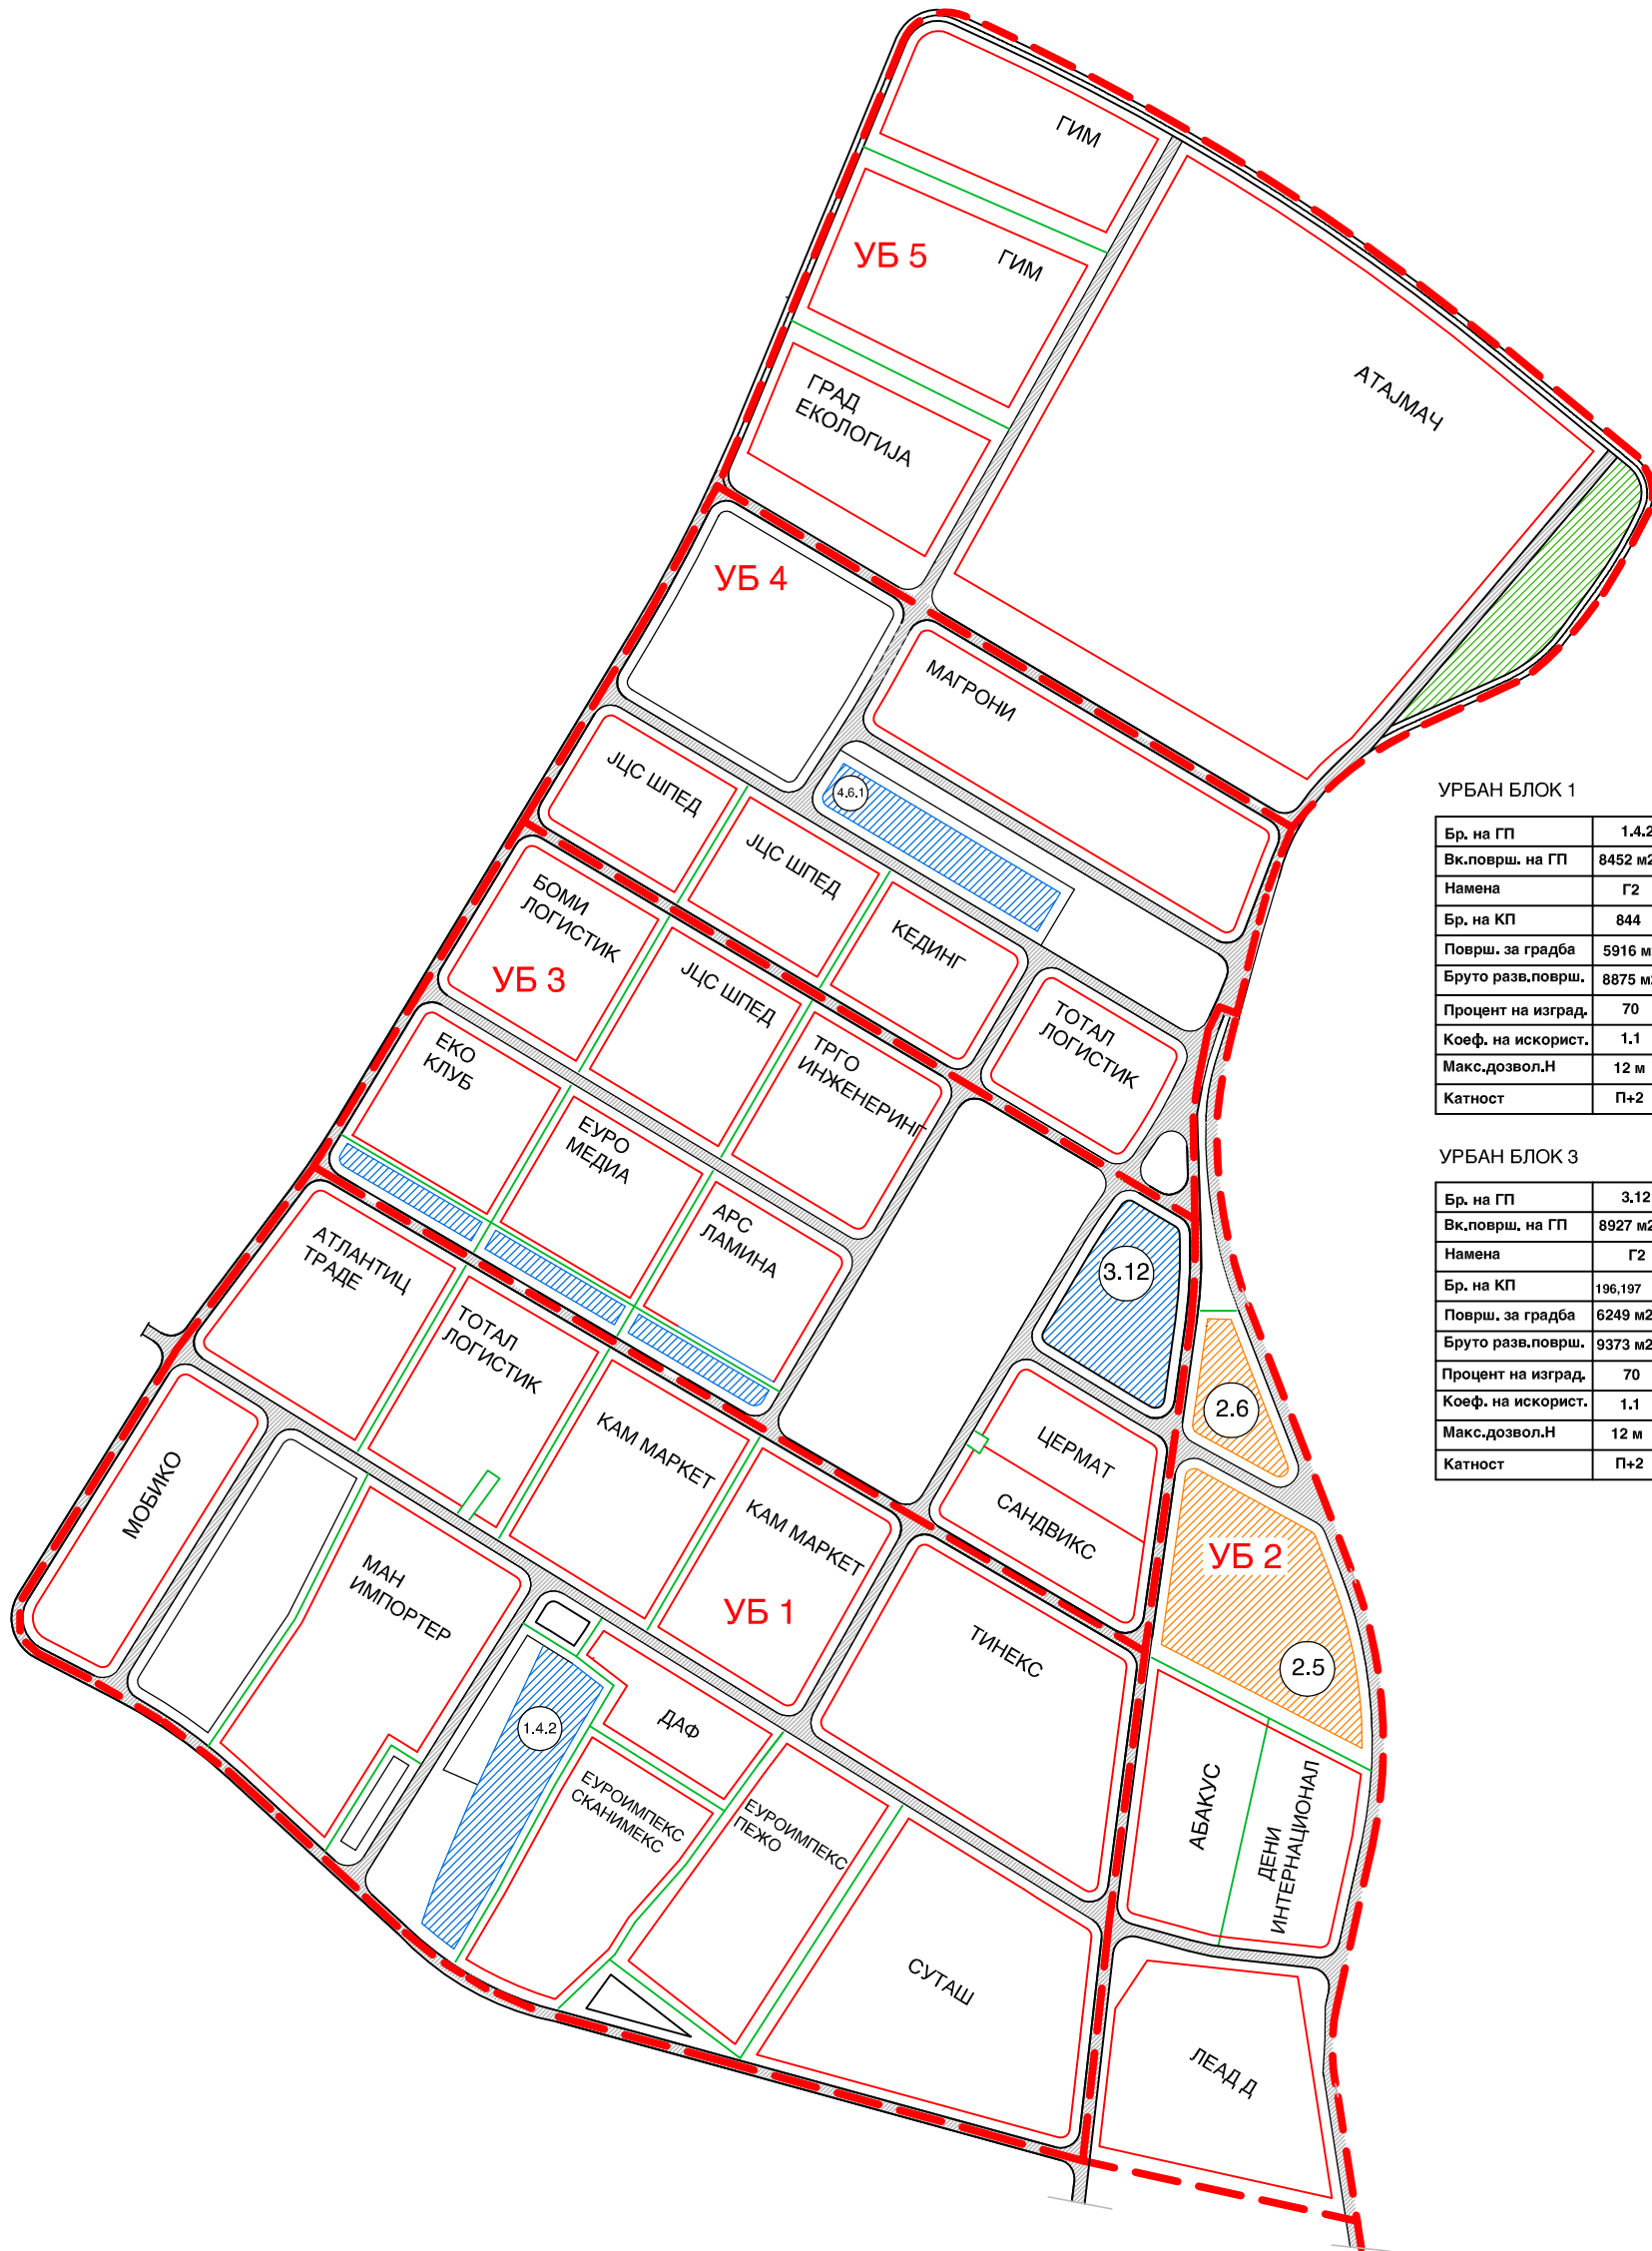

УРБАН БЛОК 1

Бр. на ГП	1.4.2
Вк.површ. на ГП	8452 м2
Намена	Г2
Бр. на КП	844
Површ. за градба	5916 м2
Бруто разв.површ.	8875 м2
Процент на изград.	70
Коеф. на искорист.	1.1
Макс.дозвол.Н	12 м
Катност	П+2

УРБАН БЛОК 2

Бр. на ГП	2.5	2.6
Вк.површ. на ГП	16568м2	4623м2
Намена	Б1	Б1
Бр. на КП	200,201,202	199
Површ. за градба	11598 м2	3236 м2
Бруто разв.површ.	17397 м2	4854 м2
Процент на изград.	70	70
Коеф. на искорист.	1.1	1.1
Макс.дозвол.Н	12 м	12 м
Катност	П+2	П+2

УРБАН БЛОК 3

Бр. на ГП	3.12
Вк.површ. на ГП	8927 м2
Намена	Г2
Бр. на КП	196,197
Површ. за градба	6249 м2
Бруто разв.површ.	9373 м2
Процент на изград.	70
Коеф. на искорист.	1.1
Макс.дозвол.Н	12 м
Катност	П+2

УРБАН БЛОК 4

Бр. на ГП	4.6.1
Вк.површ. на ГП	6371 м2
Намена	Г2
Бр. на КП	175
Површ. за градба	4425 м2
Бруто разв.површ.	6638 м2
Процент на изград.	69
Коеф. на искорист.	1
Макс.дозвол.Н	12 м
Катност	П+2