

НУМЕРИЧКИ ПОКАЗАТЕЛИ ЗА ГРАДЕЖНА ПАРЦЕЛА 1.4
СОГЛАСНО ИЗВОД ОД УПВНМ ИЛИНДЕН ЗА ДЕЛ ОД СТОПАНСКИ КОМПЛЕКС КО ИЛИНДЕН - ЧБ 1 (ИЗМЕНА И ДОПОЛНА)


број на градежна парцела	површина на градежна парцела	површина за градење	процент на изграденост	вкупна бруто развиена површина по катови	коэффициент на искористеност	намена			макс. број на катови	макс. дозволена висина на венец	потребен број на паркинг места
						основна класа на намена	компатибилни класи на намени	макс. дозволен % на учество на збирот на компатиб. класи на намени во однос на основната класа на намена			
1.4	10659	8212	70%	12905	1,1	Г2	Б1, Г3, Г4, Д2	30%	П+2	12,00	129

НУМЕРИЧКИ ПОКАЗАТЕЛИ ЗА ПОДЕЛБА НА ГРАДЕЖНА ПАРЦЕЛА 1.4

број на градежна парцела	површина на градежна парцела	површина за градење	процент на изграденост	вкупна бруто развиена површина по катови	коэффициент на искористеност	намена			макс. број на катови	макс. дозволена висина на венец	потребен број на паркинг места
						основна класа на намена	компатибилни класи на намени	макс. дозволен % на учество на збирот на компатиб. класи на намени во однос на основната класа на намена			
1.4.1	2207	1545	70%	2317	1,1	Г2	Б1, Г3, Г4, Д2	30%	П+2	12,00	23
1.4.2	8452	5916	70%	8875	1,1	Г2	Б1, Г3, Г4, Д2	30%	П+2	12,00	89
вкупно	10659	7461	70%	11192	1,1						112

СПОРЕДБЕНИ НУМЕРИЧКИ ПОКАЗАТЕЛИ -
ВКУПНИ ВРЕДНОСТИ ЗА НОВОФОРМИРАНИ ГРАДЕЖНИ ПАРЦЕЛИ
И УРБАНИСТИЧКИ ПАРАМЕТРИ ЗА ГП 1.4

	површина на градежна парцела	површина за градење	процент на изграденост	вкупна бруто развиена површина по катови	коэффициент на искористеност	потребен број на паркинг места
	m ²	m ²	%	m ²	к	
НОВОФОРМИРАНИ ГРАДЕЖНИ ПАРЦЕЛИ	10659	7461	70%	11192	1,1	112
ГРАДЕЖНА ПАРЦЕЛА 1.4	10659	8212	70%	12905	1,1	129

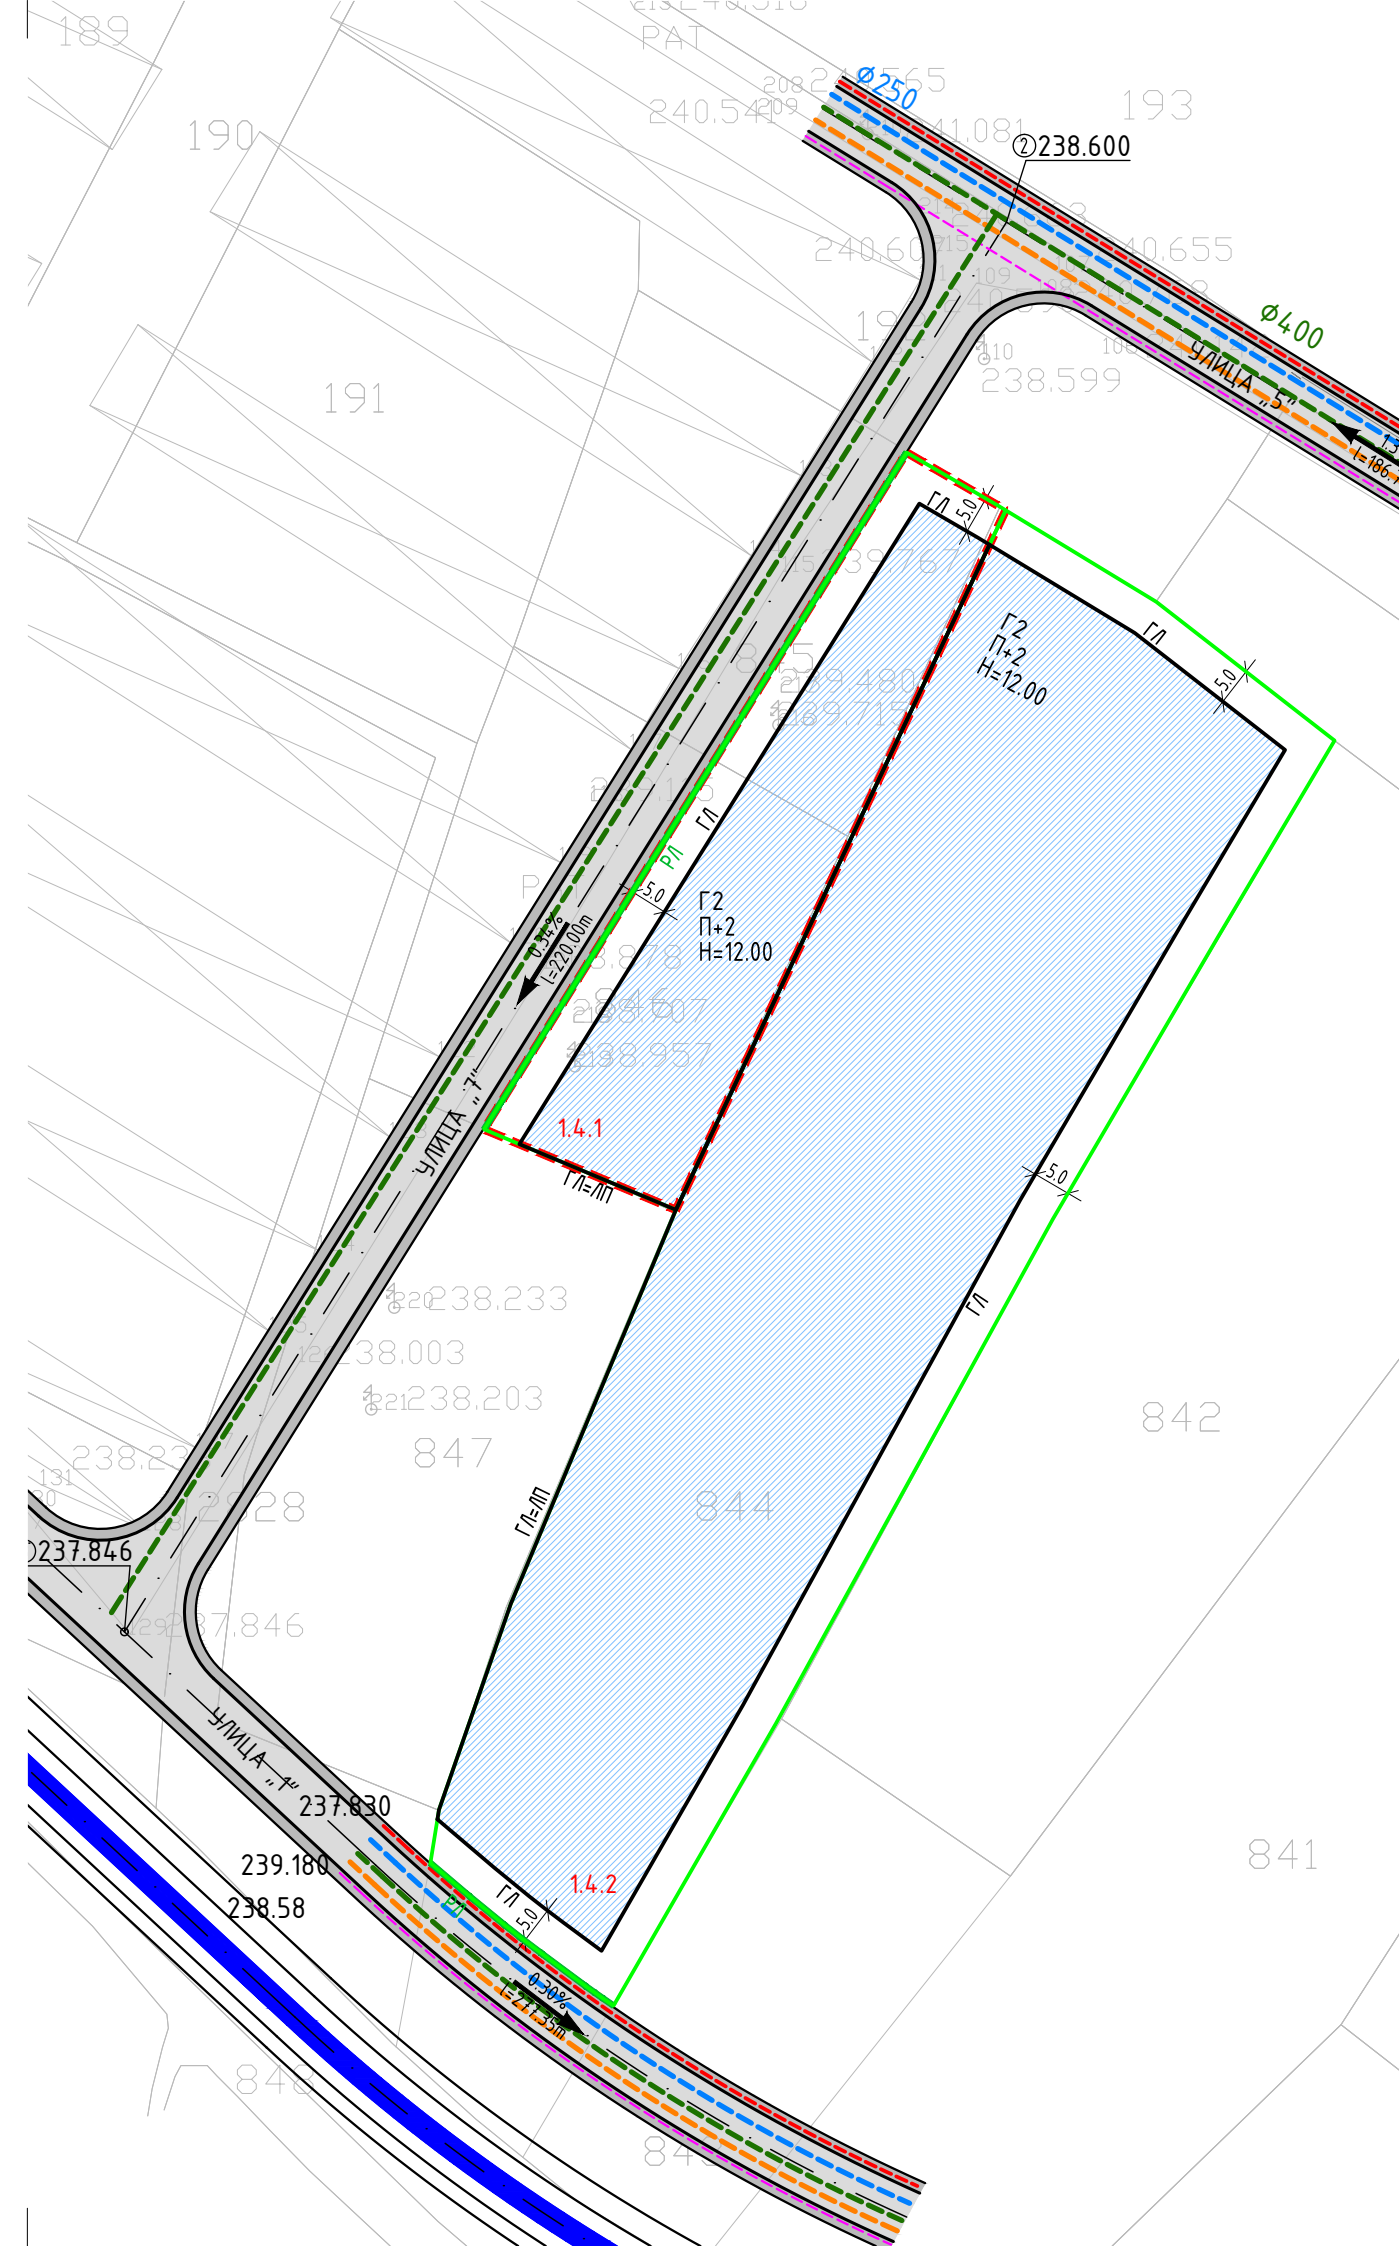

ВИД НА ПЛАН	АРХИТЕКТОНСКО-УРБАНИСТИЧКИ ПРОЕКТ	
ИМЕ	ЗА ФОРМИРАЊЕ НА ГП 1.4.1 СО ПОДЕЛБА НА ГП 1.4 СОГЛАСНО УПВНМ ИЛИНДЕН ЗА ДЕЛ ОД СТОПАНСКИ КОМПЛЕКС, КО ИЛИНДЕН - ЧБ 1 (ИЗМЕНА И ДОПОЛНА) (ОДЛУКА БР. 07-1313/3 ОД 30.06.2010)	
ПРОЕКТЕН ОПФАТ	СЕ СОВПАЌА СО ГРАНИЦИ НА НОВОФОРМИРАНА ГРАДЕЖНА ПАРЦЕЛА 1.4.1	
ПОВРШИНА	2.207 m ²		РАЗМЕР	1 : 1000	
ДЕЛ	ПРОЕКТНА ДОКУМЕНТАЦИЈА	
ЛЕГЕНДА	<table border="0"> <tr> <td></td> <td>ГРАНИЦА НА ПРОЕКТЕН ОПФАТ</td> <td></td> <td>ПЛАНИРАНА ИНФРАСТРУКТУРНА МРЕЖА</td> <td></td> <td></td> </tr> <tr> <td></td> <td>РЕГУЛАЦИОНА ЛИНИЈА</td> <td></td> <td>ВОДОВОД</td> <td></td> <td></td> </tr> <tr> <td></td> <td>ГРАНИЦА НА НОВОФОРМИРАНА ГРАДЕЖНА ПАРЦЕЛА</td> <td></td> <td>ФЕКАЛНА КАНАЛИЗАЦИЈА</td> <td></td> <td></td> </tr> <tr> <td></td> <td>ГРАДЕЖНА ЛИНИЈА УТВРДЕНА СО ПОДЕЛБА НА ГП 1.4</td> <td></td> <td>АТМОСФЕРСКА КАНАЛИЗАЦИЈА</td> <td></td> <td></td> </tr> <tr> <td>1.4.1</td> <td>БРОЈ НА НОВОФОРМИРАНА ГРАДЕЖНА ПАРЦЕЛА СО ПОДЕЛБА НА ГП 1.2.</td> <td></td> <td>ЕЛЕКТРО-ЕНЕРГЕТСКА МРЕЖА</td> <td colspan="2" rowspan="2"> <p>РУЧА НА ВЕТРОВИ</p> </td> </tr> <tr> <td>П+2</td> <td>ПЛАНИРАНА КАТНОСТ</td> <td></td> <td>ЕЛЕКТРОНСКА КОМУНИКАЦИСКА МРЕЖА - ТФ КАБЕЛ</td> </tr> <tr> <td></td> <td>ЛЕСНА И НЕЗГАДУВАЧКА ИНДУСТРИЈА</td> <td></td> <td></td> <td></td> <td></td> </tr> <tr> <td></td> <td>Е1 КОМУНАЛНА ИНФРАСТРУКТУРА - СООБРАЌАЈНИ ПОВРШИНИ</td> <td></td> <td></td> <td></td> <td></td> </tr> </table>						ГРАНИЦА НА ПРОЕКТЕН ОПФАТ		ПЛАНИРАНА ИНФРАСТРУКТУРНА МРЕЖА				РЕГУЛАЦИОНА ЛИНИЈА		ВОДОВОД				ГРАНИЦА НА НОВОФОРМИРАНА ГРАДЕЖНА ПАРЦЕЛА		ФЕКАЛНА КАНАЛИЗАЦИЈА				ГРАДЕЖНА ЛИНИЈА УТВРДЕНА СО ПОДЕЛБА НА ГП 1.4		АТМОСФЕРСКА КАНАЛИЗАЦИЈА			1.4.1	БРОЈ НА НОВОФОРМИРАНА ГРАДЕЖНА ПАРЦЕЛА СО ПОДЕЛБА НА ГП 1.2.		ЕЛЕКТРО-ЕНЕРГЕТСКА МРЕЖА	<p>РУЧА НА ВЕТРОВИ</p>		П+2	ПЛАНИРАНА КАТНОСТ		ЕЛЕКТРОНСКА КОМУНИКАЦИСКА МРЕЖА - ТФ КАБЕЛ		ЛЕСНА И НЕЗГАДУВАЧКА ИНДУСТРИЈА						Е1 КОМУНАЛНА ИНФРАСТРУКТУРА - СООБРАЌАЈНИ ПОВРШИНИ				
	ГРАНИЦА НА ПРОЕКТЕН ОПФАТ		ПЛАНИРАНА ИНФРАСТРУКТУРНА МРЕЖА	
	РЕГУЛАЦИОНА ЛИНИЈА		ВОДОВОД	
	ГРАНИЦА НА НОВОФОРМИРАНА ГРАДЕЖНА ПАРЦЕЛА		ФЕКАЛНА КАНАЛИЗАЦИЈА	
	ГРАДЕЖНА ЛИНИЈА УТВРДЕНА СО ПОДЕЛБА НА ГП 1.4		АТМОСФЕРСКА КАНАЛИЗАЦИЈА	
1.4.1	БРОЈ НА НОВОФОРМИРАНА ГРАДЕЖНА ПАРЦЕЛА СО ПОДЕЛБА НА ГП 1.2.		ЕЛЕКТРО-ЕНЕРГЕТСКА МРЕЖА	<p>РУЧА НА ВЕТРОВИ</p>	
П+2	ПЛАНИРАНА КАТНОСТ		ЕЛЕКТРОНСКА КОМУНИКАЦИСКА МРЕЖА - ТФ КАБЕЛ	
	ЛЕСНА И НЕЗГАДУВАЧКА ИНДУСТРИЈА	
	Е1 КОМУНАЛНА ИНФРАСТРУКТУРА - СООБРАЌАЈНИ ПОВРШИНИ	
ИЗРАБОТУВАЧ	ИВАНОВ ИНЖЕНЕРИНГ ДООЕЛ БОРИС КИДРИЧ 12/16, БИТОЛА WWW.IVANOVENG.COM.MK		УПРАВИТЕЛ: САШКО ИВАНОВ д.и.а	
НАРАЧАТЕЛ	ОПШТИНА ИЛИНДЕН	
ОВЛАСТЕНИ ПЛАНЕРИ	ДОБРИЦА ДОЉЧИНОСКА д.и.а ОВЛАСТУВАЊЕ 0.0443		САШКО ИВАНОВ д.и.а ОВЛАСТУВАЊЕ 0.0095	
ПЛАНЕР-ПОТПИСНИК	
СОРАБОТНИЦИ	НАТАЛИ ТАШЕВСКА ГУЛЕВСКА д.и.а ОВЛАСТУВАЊЕ 0.0094	
ПРИЛОГ	УРБАНИСТИЧКО РЕШЕНИЕ ЗА ПОДЕЛБА НА ГРАДЕЖНА ПАРЦЕЛА 1.4	
ТЕХ. БРОЈ	Ч01-09/14-2	ДАТУМ	10.2014	ЛИСТ	1	