



АРХИТЕКТОНСКО-УРБАНИСТИЧКИ ПРОЕКТ ЗА ФОРМИРАЊЕ НА ГРАДЕЖНА ПАРЦЕЛА ГП 1.01 БЛОК 23  
ЗА ДЕЛ ОД кп 1213/2, КО ИЛИНДЕН, СО НАМЕНА А2 - ДОМУВАЊЕ ВО СТАЊБЕНИ ЗГРАДИ,  
СПОРЕД ИЗВОД ОД УПС СО БРОЈ 10-1583/3 ОД 27.07.2016г, ОПШТИНА ИЛИНДЕН

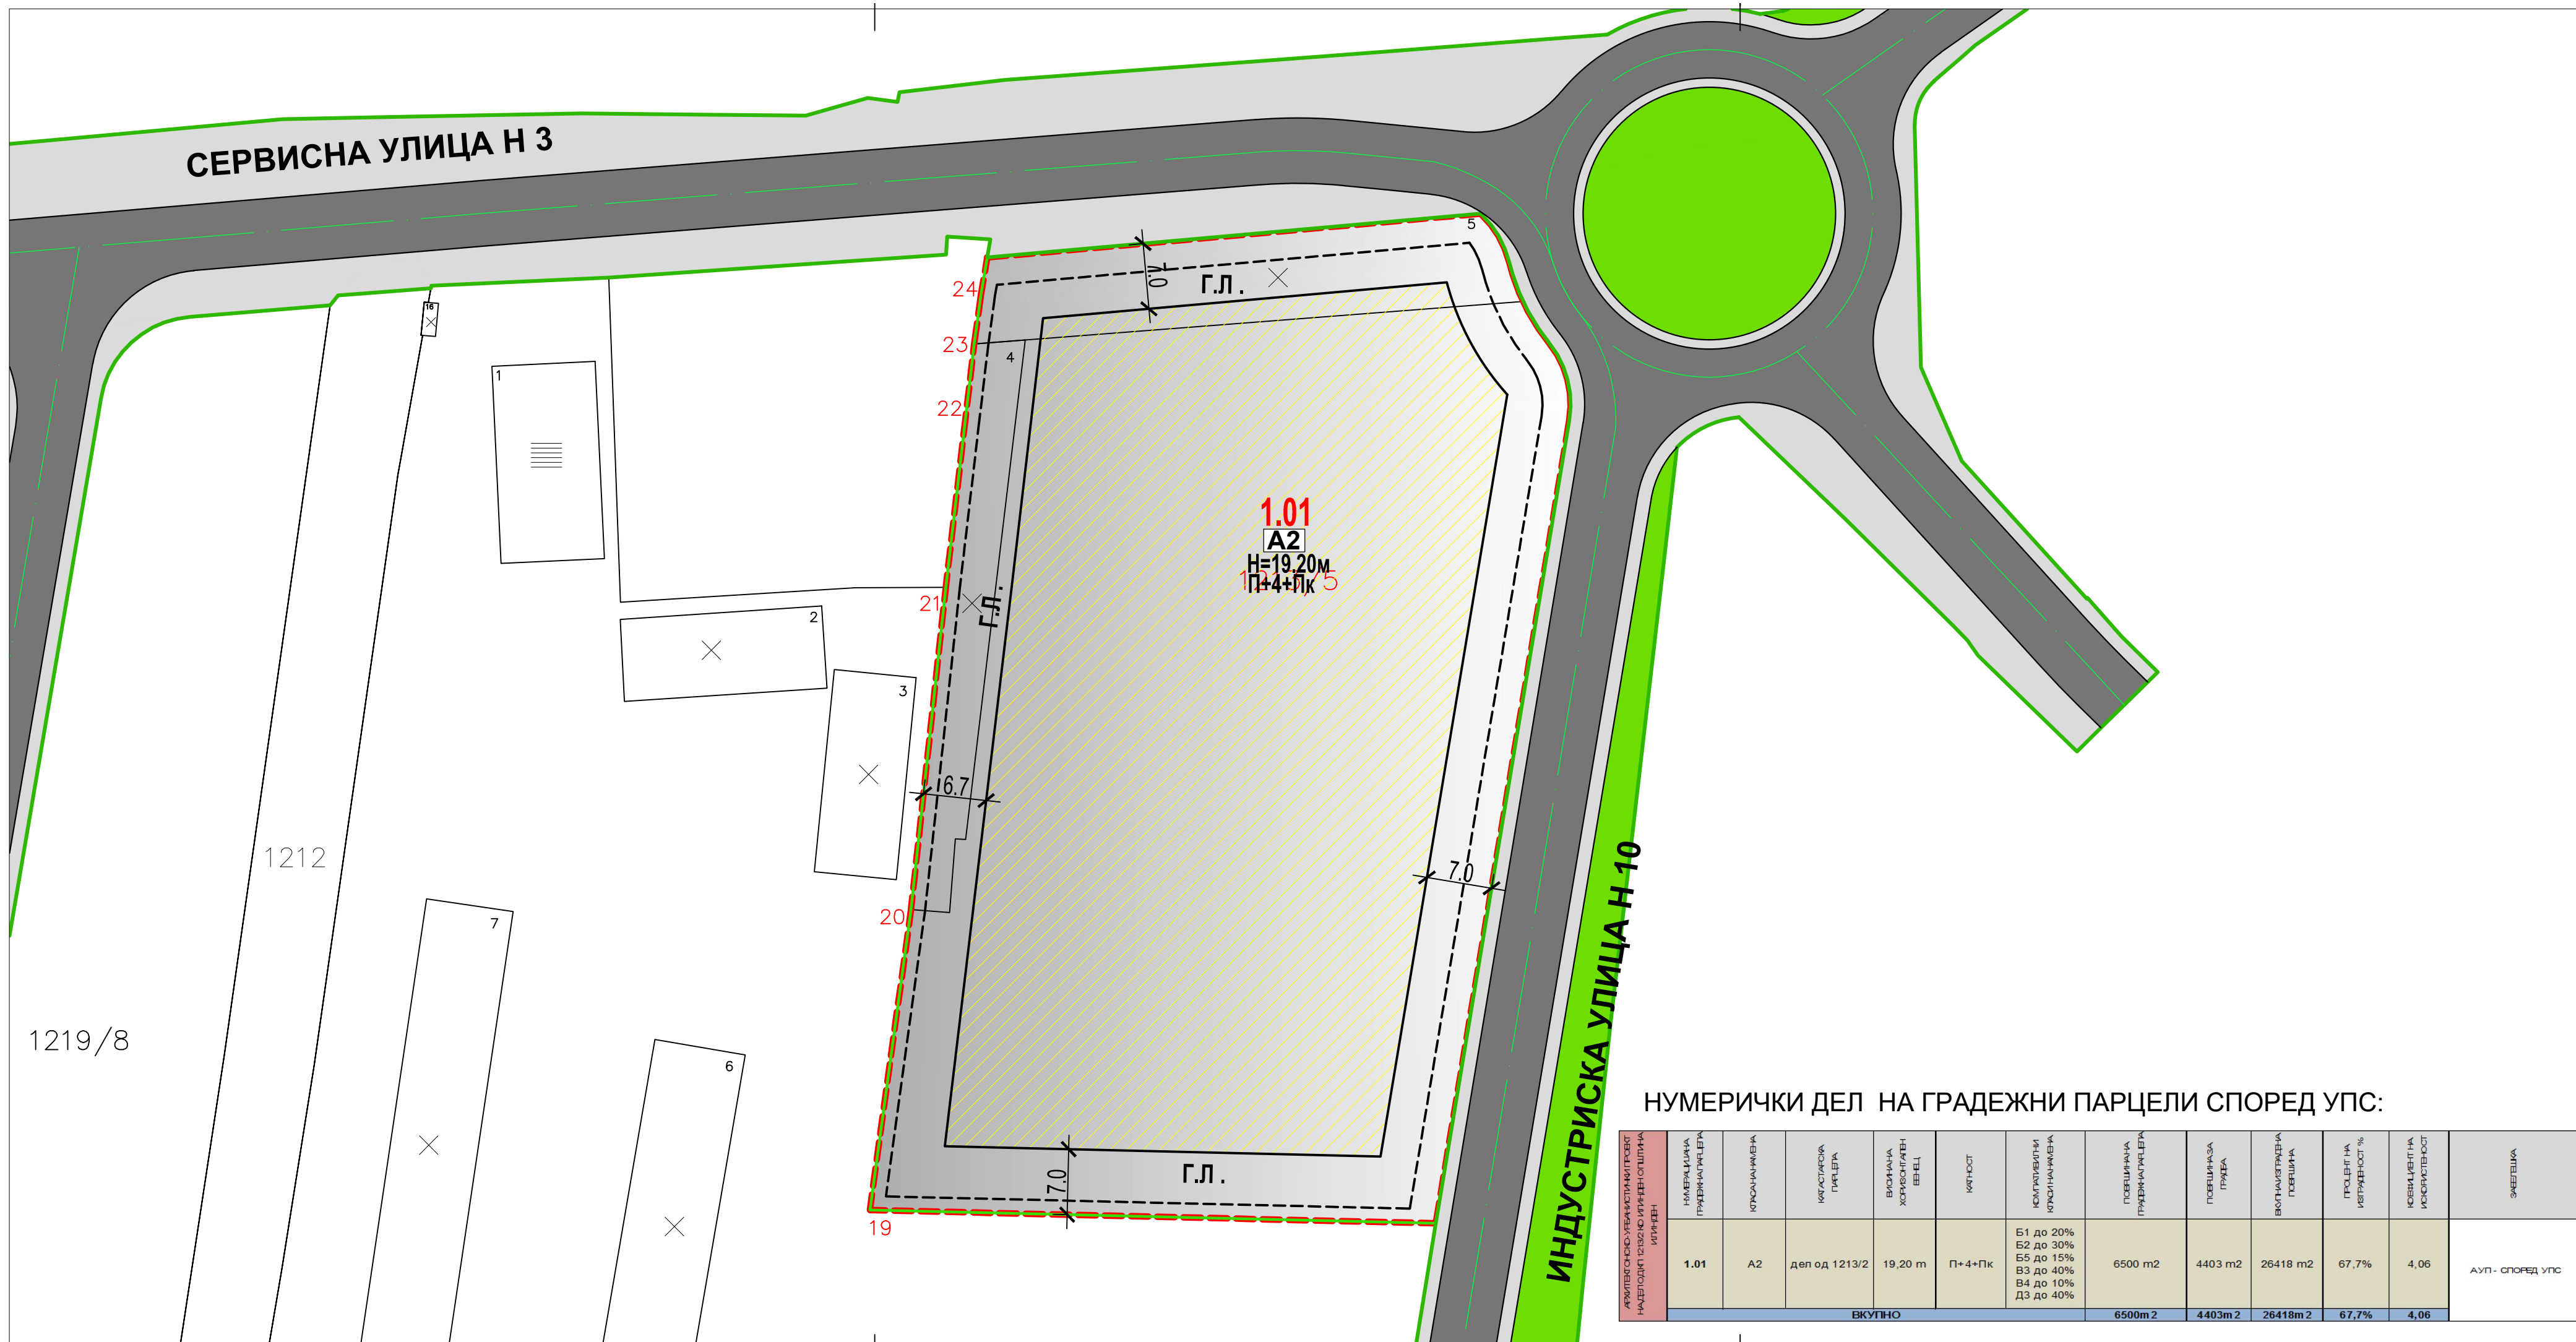

- ЛЕГЕНДА:
- ГРАНИЦА НА ОПФАТ 0.65 ха
  - РЛ РЕГУЛАЦИОНА ЛИНИЈА
  - ГП ГРАНИЦА НА ГРАДЕЖНА ПАРЦЕЛА
  - ГЛ ГРАДЕЖНА ЛИНИЈА
  - ПГЛ - ПОДЗЕМНА ГРАДЕЖНА ЛИНИЈА ПО АУП
- А** ДОМУВАЊЕ
- А2 ДОМУВАЊЕ ВО СТАЊБЕНИ ЗГРАДИ
  - 1-х НУМЕРАЦИЈА НА ГРАДЕЖНА ПАРЦЕЛА
- ЕЛЕМЕНТИ НА ОБЛИКУВАЊЕ НА СООБРАЌАЈНИЦА
- ОСОВИНА НА УЛИЦА
- ПОВРШНИ НА СООБРАЌАЈ**
- КОЛОВОЗ
  - ТРОТОАР
  - ЗЕЛЕНИЛО

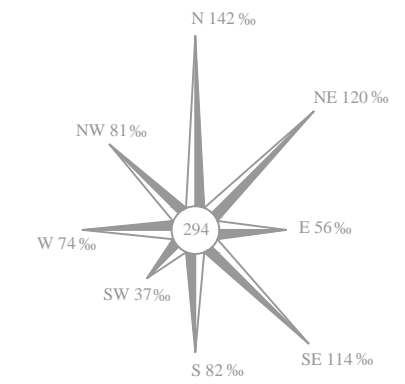

НУМЕРИЧКИ ДЕЛ НА ГРАДЕЖНИ ПАРЦЕЛИ СПОРЕД УПС:

НУМЕРАЦИЈА НА ГРАДЕЖНА ПАРЦЕЛА	КРАСНА ЛИНИЈА	КАДАСТАРСКА ПАРЦЕЛА	ВКУПНА ХОРИЗОНТАЛНА ПОВРШИНА	КАЧЕСТВО	КУМУЛИРНИ КУМУЛАНТИВНА	ПОВРШИНА НА ГРАДЕЖНА ПАРЦЕЛА	ПОВРШИНА НА ПАРЦЕЛА	ВОТНА ПОВРШИНА	ПРОЦЕНТА НА ИСПОЛНУВАЊЕ %	ИСПОЛНУВАЊЕ НА ИСПОЛНУВАЊЕ	ЗАБЕЛЕЖИВА
1.01	A2	дел од 1213/2	19.20 m	П+4+Пк	Б1 до 20% Б2 до 30% Б3 до 40% Б4 до 10% Д3 до 40%	6500 m <sup>2</sup>	4403 m <sup>2</sup>	26418 m <sup>2</sup>	67.7%	4,06	АУП - СПОРЕД УПС
<b>ВКУПНО</b>						<b>6500 m<sup>2</sup></b>	<b>4403 m<sup>2</sup></b>	<b>26418 m<sup>2</sup></b>	<b>67,7%</b>	<b>4,06</b>	

**ЗУМ ПРОЕКТ**  
СКОПЈЕ  
e-mail: zumproekt@zumproekt.mk

АРХИТЕКТОНСКО-УРБАНИСТИЧКИ ПРОЕКТ ЗА ФОРМИРАЊЕ НА ГРАДЕЖНА ПАРЦЕЛА ГП 1.01 БЛОК 23  
ЗА ДЕЛ ОД кп 1213/2, КО ИЛИНДЕН, СО НАМЕНА А2 - ДОМУВАЊЕ ВО СТАЊБЕНИ ЗГРАДИ,  
СПОРЕД ИЗВОД ОД УПС СО БРОЈ 10-1583/3 ОД 27.07.2016г, ОПШТИНА ИЛИНДЕН

УПРАВИТЕЛ: Иво Ѓорѓиев <small>дипломиран инженер архитект</small>	донесувач на планот: ОПШТИНА ИЛИНДЕН			
ПЛАНЕР:	нарачател: ДЗС ИЛИНДЕН АД Скопје			
Иво Ѓорѓиев, <small>дипломиран инженер архитект</small> овластување 0101	прилог: УРБАНИСТИЧКО РЕШЕНИЕ НА РЕГУЛАЦИЈА И ПОВРШИНИ ЗА ГРАДБА			
СОРАБОТНИК:	РАЗМЕР	ТЕХНИЧКИ БРОЈ	16/16-У	ЛИСТ
Меланија Калајџиска, <small>дипломиран инженер архитект</small>	M=1:500	ДАТА	Септември 2016	БРОЈ 04