СТОПАНСКИ КОМПЛЕКС ИЛИНДЕН

ПЛАН НА ПАРЦЕЛАЦИЈА И ПОВРШИНА ЗА ГРАДБА

урбан блок 1

Број на парцела	Површина на парцела	Апроксима-тивна површина м2	Максимална површина за градба м2	Развиена површина за градба м2	Висина на објект до венец	Катност на објекти	Намена на објект	Број на паркинг места
1.1	15493	12080	10845	17042	12,00	П+2	Г2	170
1.2	35590	31920	24913	39149	12,00	П+2	Г2	391
1.3	2843	2267	1990	3127	12,00	П+2	Г2	31
1.4	10659	8740	8212	12905	12,00	П+2	Г2	129
1.5	14199	11813	9939	15619	12,00	П+2	Г2	156
1.6	7264	5290	5087	7990	12,00	П+2	Г2	80
1.7	2067	830	830	2274	12,00	П+2	Г2	23
1.8	16744	13655	11721	18418	12,00	П+2	Г2	184
1.9	24969	21371	17478	27466	12,00	П+2	Г2	275
1.10	3720	2570	2604	4092	12,00	П+2	Г2	41
1.11	27485	24254	19240	30234	4,00	П+2	Г2	302
1.12	15281	12908	10697	16809	12,00	П+2	Г2	168
1.13	15443	13029	10810	16987	4,00	П+2	Г2	166
1.14	282	239	197	197	12,00	П	Е2	2
1.15	14165	11864	9916	15582	12,00	П+2	Г2	156
1.16	17796	14606	12457	19576	12,00	П+2	Г2	196
1.17	1073	/	518	1554	12,00	П+2	Г2	20

урбан блок 2

Број на парцела	Површина на парцела	Апроксима-тивна површина м2	Максимална површина за градба м2	Развиена површина за градба м2	Висина на објект до венец	Катност на објекти	Намена на објект	Број на паркинг места
2.1	21751	16465	15228	22842	12,00	П+2	Г2	228
2.2	1564	зеленило	/	/	/	/	Д1	/
2.3	9612	8334	6728	10092	12,00	П+2	Г2	100
2.4	11355	9858	7949	11924	12,00	П+2	Г2	119
2.5	16568	13300	11598	17397	12,00	П+2	Б1	173
2.6	4623	3247	3236	4854	12.00	П+2	Б1	48

урбан блок 3

Број на парцела	Површина на парцела	Апроксима-тивна површина м2	Максимална површина за градба м2	Развиена површина за градба м2	Висина на објект до венец	Катност на објекти	Намена на објект	Број на паркинг места
3.1	7895	6202	4341	8685	12,00	П+2	Г2	87
3.2	96	20	20	20	4,00	П	Г5	1
3.3	12465	10350	8726	13089	12,00	П+2	Г2	130
3.4	12619	10497	8833	13250	12,00	П+2	Г2	132
3.5	12730	10568	8911	13367	12,00	П+2	Г2	133
3.6	13172	11002	9220	13831	12,00	П+2	Г2	138
3.7	11972	9913	8380	12570	12,00	П+2	Г2	125
3.8	11960	9871	8372	12558	12,00	П+2	Г2	125
3.9	12040	9974	8428	12642	12,00	П+2	Г2	126
3.10	12178	10088	8525	12788	12,00	П+2	Г2	127
3.11	36	20	20	20	4,00	П	Г5	1
3.12	8927	7137	6249	9373	12,00	П+2	Г2	93

урбан блок 4

Број на парцела	Површина на парцела	Апроксима-тивна површина м2	Максимална површина за градба м2	Развиена површина за градба м2	Висина на објект до венец	Катност на објекти	Намена на објект	Број на паркинг места
4.1	9177	7414	6424	9636	12,00	П+2	Г2	96
4.2	8995	7218	6297	9446	12,00	П+2	Г2	94
4.3	9053	7240	6337	9506	12,00	П+2	Г2	95
4.4	9025	7246	6318	9477	12,00	П+2	Г2	94
4.5	18733	16157	13113	19670	12,00	П+2	Г2	196
4.6	14070	10906	9849	14774	12,00	П+2	Г2	147
4.7	21282	17950	14897	22346	12,00	П+2	Г2	223

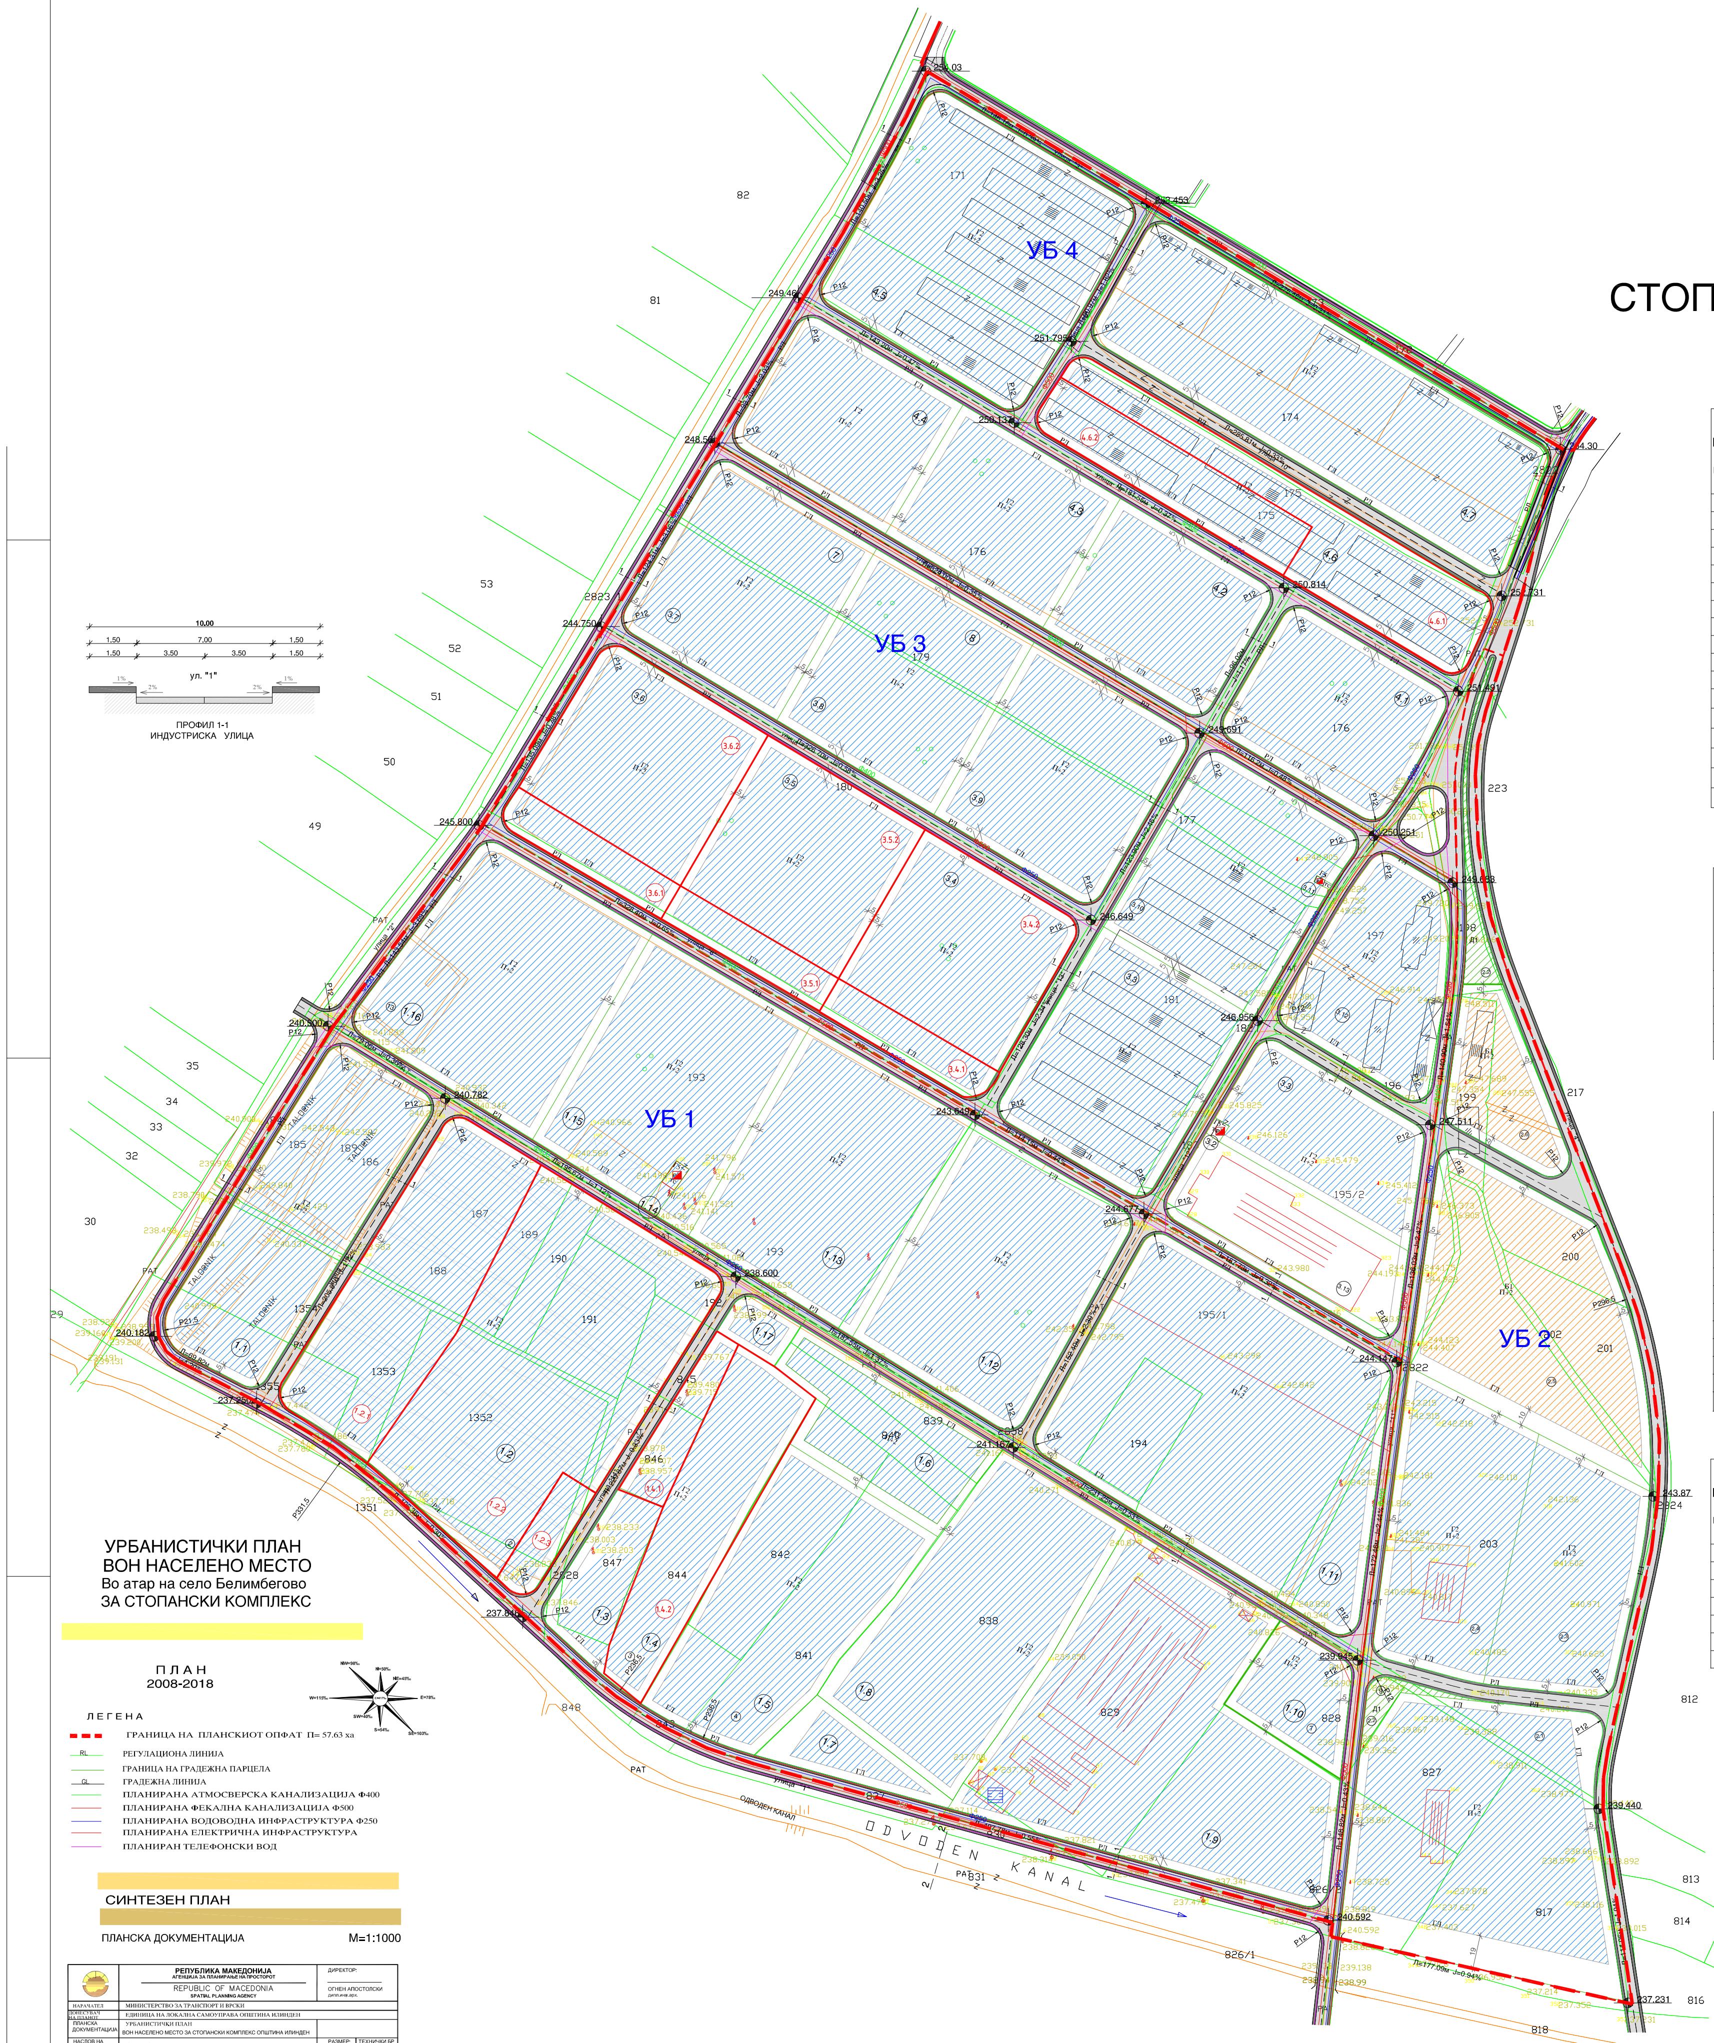

УРБАНИСТИЧКИ ПЛАН
ВОН НАСЕЛЕНО МЕСТО
Во атар на село Белимбегово
ЗА СТОПАНСКИ КОМПЛЕКС

П Л А Н
2008-2018

ЛЕГЕНДА

▬ ▬ ▬	ГРАНИЦА НА ПЛАНСКИОТ ОПФАТ П= 57.63 ха
RL	РЕГУЛАЦИОНА ЛИНИЈА
―	ГРАНИЦА НА ГРАДЕЖНА ПАРЦЕЛА
GL	ГРАДЕЖНА ЛИНИЈА
―	ПЛАНИРАНА АТМОСВЕРСКА КАНАЛИЗАЦИЈА Ф400
―	ПЛАНИРАНА ФЕКАЛНА КАНАЛИЗАЦИЈА Ф500
―	ПЛАНИРАНА ВОДОВОДНА ИНФРАСТРУКТУРА Ф250
―	ПЛАНИРАНА ЕЛЕКТРИЧНА ИНФРАСТРУКТУРА
―	ПЛАНИРАН ТЕЛЕФОНСКИ ВОД

СИНТЕЗЕН ПЛАН

ПЛАНСКА ДОКУМЕНТАЦИЈА М=1:1000

	РЕПУБЛИКА МАКЕДОНИЈА АГЕНЦИЈА ЗА ПЛАНИРАЊЕ НА ПРОСТОРОТ REPUBLIC OF MACEDONIA SPATIAL PLANNING AGENCY	ДИРЕКТОР: ОГНЕН АПОСТОЛСКИ дипл.инж.арх.	
НАРАЧАТЕЛ	МИНИСТЕРСТВО ЗА ТРАНСПОРТ И ВРСКИ		
ДОНЕСУВАЧ НА ПЛАНОТ	ЕДИНИЦА НА ЛОКАЛНА САМОУПРАВА ОПШТИНА ИЛИНДЕН		
ПЛАНСКА ДОКУМЕНТАЦИЈА	УРБАНИСТИЧКИ ПЛАН ВОН НАСЕЛЕНО МЕСТО ЗА СТОПАНСКИ КОМПЛЕКС ОПШТИНА ИЛИНДЕН		
НАСЛОВ НА ГРАФ.ПРИЛОГ	СИНТЕЗЕН ПЛАН	РАЗМЕР: 1 : 1000	ТЕХНИЧКИ БР. Е 14/08
РАКОВОДИТЕЛ: Мирко Андовски д.и.а. овластување бр.005	ПЛАНЕРИ: Петар Манев д.и.а. овластување бр.0013 Валентина Барџиќ Спасовска д.и.а. овластување бр.0053 Александар Гелевски д.и.а.	ДАТА: ДЕКЕМВРИ 2008	ПРИЛОГ БР. 05