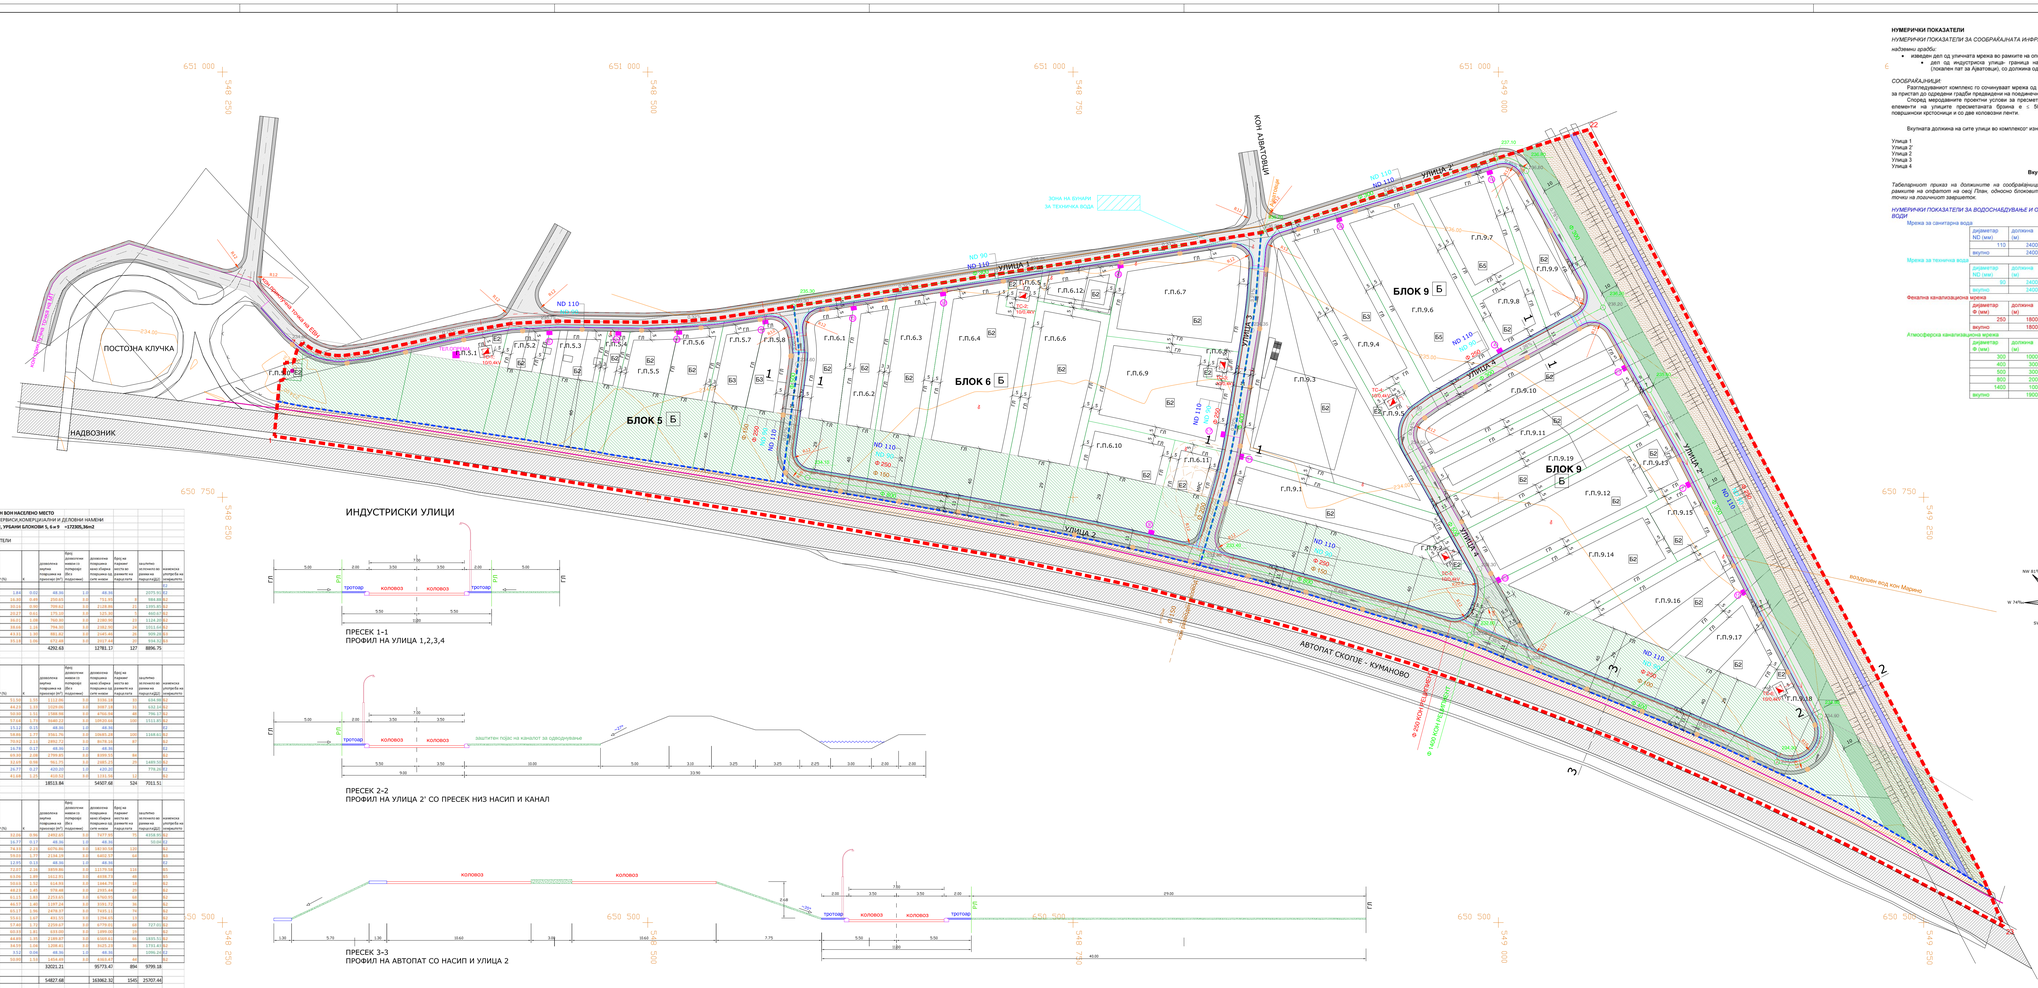

УРБАНИСТИЧКИ ПЛАН ВОН НАСЕЛЕНО МЕСТО
ЗА ПРОИЗВОДСТВО, СЕРВИСИ, КОМЕРЦИЈАЛНИ И ДЕЛОВНИ НАМЕНИ
ЛОКАЛИТЕТ КАРАГАЧ, УРБАНИ БЛОКОВИ 5, 6 и 9 =172305,36м2

НУМЕРИЧКИ ПОКАЗАТЕЛИ
БЛОК 1 19874,03м2

Плоча	Градежна површина (ГП)	Нивелација на ГП (кат)	К(%)	К	дозволена површина под објекти (Во)	Вид на дозволена површина (Во)	Нето дозволена површина за изградба (Нво)	дозволена површина за паркирање (Нп)	Број на паркинг места во гаражи	вкупна бруто површина (Вво)	вонземска површина
Б	1	2579.72	1.80	0.02	48.96	1/2	48.96			2077.91	502
Б	2	1737.58	10.00	0.06	293.03	1/2	712.30		6	984.33	502
Б	3	2352.81	10.00	0.06	709.81	1/2	1129.06		21	1895.87	502
Б	4	903.07	10.00	0.02	172.10	1/2	525.30		8	802.51	502
Б	5	2112.38	10.00	0.06	766.99	1/2	1289.92		20	1124.29	502
Б	6	2594.73	10.00	0.14	793.50	1/2	2382.96		149	3352.06	502
Б	7	2030.33	44.01	0.39	981.81	1/2	2185.46		26	909.29	502
Б	8	1511.54	33.00	1.56	472.48	1/2	2127.84		19	932.31	502
ВКУПНО		15628.20			4292.63		12781.17	127		8896.75	

БЛОК 6 39121,43м2

Плоча	Градежна површина (ГП)	Нивелација на ГП (кат)	К(%)	К	дозволена површина под објекти (Во)	Вид на дозволена површина (Во)	Нето дозволена површина за изградба (Нво)	дозволена површина за паркирање (Нп)	Број на паркинг места во гаражи	вкупна бруто површина (Вво)	вонземска површина
Б	1	2159.16	51.99	1.33	1113.06	1/2	3336.18	33		634.99	502
Б	2	2326.76	44.01	1.16	1024.46	1/2	3407.16	31		532.18	502
Б	3	1158.67	59.00	1.51	1364.96	1/2	4761.94	40		796.37	502
Б	4	4253.73	57.00	1.73	3440.22	1/2	10920.66	109		1515.85	502
Б	5	519.75	15.23	0.15	48.96	1/2	48.96				502
Б	6	4251.03	59.00	1.72	3761.76	1/2	10649.28	105		1169.82	502
Б	7	4474.77	79.91	2.11	2852.72	1/2	8174.16	81			502
Б	8	288.24	15.78	0.13	48.96	1/2	48.96				502
Б	9	4169.51	59.00	2.06	1794.85	1/2	8399.57	84			502
Б	10	2561.66	59.00	0.56	761.75	1/2	2683.25	27		1495.50	502
Б	11	1569.61	29.77	0.27	420.20	1/2	420.20			778.29	502
Б	12	564.98	41.00	1.23	420.11	1/2	1131.56	11			502
ВКУПНО		34234.95			18513.84		54307.68	524		7031.51	

БЛОК 9 91765,85м2

Плоча	Градежна површина (ГП)	Нивелација на ГП (кат)	К(%)	К	дозволена површина под објекти (Во)	Вид на дозволена површина (Во)	Нето дозволена површина за изградба (Нво)	дозволена површина за паркирање (Нп)	Број на паркинг места во гаражи	вкупна бруто површина (Вво)	вонземска површина
Б	1	5755.53	72.00	0.94	2492.03	1/2	7477.97	75		4318.85	502
Б	2	288.36	16.77	0.17	48.96	1/2	48.96			53.09	502
Б	3	4173.44	74.14	2.23	3070.94	1/2	10749.54	108			502
Б	4	3615.20	59.00	1.72	2134.34	1/2	5802.57	58			502
Б	5	974.63	12.00	0.13	48.96	1/2	48.96				502
Б	6	5355.09	72.07	2.16	3859.86	1/2	11570.58	115			502
Б	7	1557.68	43.06	1.69	1012.93	1/2	4169.73	41			502
Б	8	1158.64	59.63	1.32	614.94	1/2	1844.79	18			502
Б	9	2109.73	44.01	1.49	1754.48	1/2	2583.46	25			502
Б	10	3585.16	61.13	1.82	2253.63	1/2	6760.89	68			502
Б	11	2373.09	44.01	1.49	1197.24	1/2	3591.72	36			502
Б	12	3602.87	65.17	1.96	2478.97	1/2	7435.11	74			502
Б	13	776.08	53.01	1.07	411.55	1/2	1234.65	13			502
Б	14	3698.80	57.89	1.72	2359.87	1/2	6779.61	68		727.05	502
Б	15	1569.03	50.00	1.83	633.00	1/2	1899.00	19			502
Б	16	4478.13	64.89	1.30	2189.87	1/2	3369.61	34		1835.51	502
Б	17	3495.76	59.70	1.04	1358.91	1/2	3525.33	35		1731.81	502
Б	18	1375.54	9.52	0.04	48.96	1/2	48.96			1096.29	502
Б	19	2857.43	50.00	1.19	1454.49	1/2	4363.47	44			502
ВКУПНО		59810.48			32021.21		95773.47	894		9795.18	
ВКУПНО ОПФАТ		109673.63			54827.68		163362.32	1545		25707.44	

* Површина под Автопат Скопје-Куманово код влегува во урбанот опфат = 21560,047m2

НУМЕРИЧКИ ПОКАЗАТЕЛИ

НУМЕРИЧКИ ПОКАЗАТЕЛИ ЗА СООБРАЌАЈНАТА ИНФРАСТРУКТУРА

надземни градби:
- изведен дел од уличната мрежа во рамките на опфатот:
  - дел од индустриска улица- граница на северниот дел од опфатот (поклопен пат за Авратовци), со должина од =570м;

СООБРАЌАЈНА МРЕЖА

Разгледувањето комплекс го сочинуваат мрежа од индустриски улици кои служат за пристап до одредени градби предвидени на поединечните локации.

Според меродавните проектни услови за пресметка на граничните геометриски елементи на улиците пресметаната брзина е : 50км/час, со оформување на површинско крстосници и со две коловодни ленти.

Вкупната должина на сите улици во комплексот изнесува:

Улица 1	571м
Улица 2'	553м
Улица 2	768м
Улица 3	194м
Улица 4	260м+60м
Вкупно:	**2426м**

Табеларниот приказ на должините на сообраќајниците се со должини само во рамките на опфатот на овој План, односно блокоите 5, 6 и 9, а до осовинските точки на пресекот завршуваат.

НУМЕРИЧКИ ПОКАЗАТЕЛИ ЗА ВОДОСНАБДУВАЊЕ И ОДВЕДУВАЊЕ ОТПАДНИ ВОДИ

Мрежа за санитарна вода

дијаметар ND (мм)	должина (м)
110	2400
вкупно	2400

Мрежа за техничка вода

дијаметар ND (мм)	должина (м)
82	2400
вкупно	2400

Фекална канализациона мрежа

дијаметар Ф (мм)	должина (м)
250	1800
вкупно	1800

Атмосферска канализациона мрежа

дијаметар Ф (мм)	должина (м)
300	1000
400	200
500	300
800	200
1400	100
вкупно	1900

НУМЕРИЧКИ ПОКАЗАТЕЛИ ЗА ЕЛЕКТРОЕНЕРГЕТСКА ИНФРАСТРУКТУРА

Надземни инфраструктурни објекти:
- шест (6) дистрибутивни трафостаници 10/20/0.4kV, со единична инсталирана моќност од 630kVA.

Подземни инфраструктурни водови:
- дистрибутивни 10/20kV кабли, во должина од 1450м.
- кабловски врски со 10kV кабли, во должина од 370м.
- изместување на постојни 10kV кабли, во должина од 240м.

ТЕЛЕКОМУНИКАЦИСКА ИНФРАСТРУКТУРА

Надземни инфраструктурни објекти:
- просторија од 10м2 за сместување на активна опрема за 318 корисници
- 17 телефонски прекрупни кревети поставени во тротоар на површина од 1.5м2

Подземни инфраструктурни водови:
- телефонски кабли во должина од 1800м.
- изместувања на постојни телефонски кабли во должина од 780м.

НУМЕРИЧКИ ПОКАЗАТЕЛИ ЗА ЈАВНО ОСВЕТЛУВАЊЕ

Надземни инфраструктурни објекти:
- 63 метални столбови со висина од 6.5м
- 63 лири долги 1.5м
- 63 светилки со натриумови високопритисочни сијалици од 250W.

Подземни инфраструктурни водови:
- електрокабли 1kv во должина од 2300м.

НУМЕРИЧКИ ПОКАЗАТЕЛИ ЗА ГАСОВОДНА ИНФРАСТРУКТУРА

Надземни инфраструктурни објекти:
- Мерно-регулациона станица, капацитет 10000м³/h

Подземни инфраструктурни водови:
- Ø*n* 200 30 метри
- Ø*n* 160 400 метри
- Ø*n* 100 200 метри

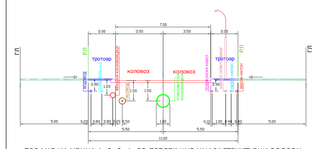

ПРОФИЛ НА УЛИЦА 1, 2, 3, 4, СО ПРЕСЕК НИЗ ИНФРАСТРУКТУРНИ ВОДОВИ

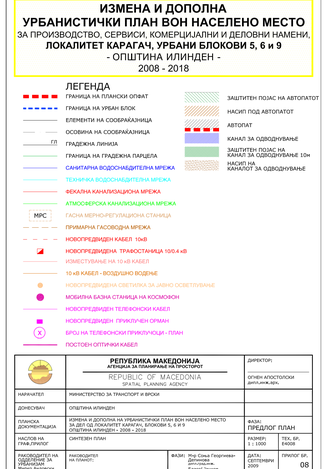

ИЗМЕНА И ДОПОЛНА УРБАНИСТИЧКИ ПЛАН ВОН НАСЕЛЕНО МЕСТО

ЗА ПРОИЗВОДСТВО, СЕРВИСИ, КОМЕРЦИЈАЛНИ И ДЕЛОВНИ НАМЕНИ,
ЛОКАЛИТЕТ КАРАГАЧ, УРБАНИ БЛОКОВИ 5, 6 и 9
- ОПШТИНА ИЛИНДЕН -
2008 - 2018

ЛЕГЕНДА

- ГРАНИЦА НА ПЛАНСКИ ОПФАТ
- ГРАНИЦА НА УРБАНИ БЛОК
- ЕЛЕМЕНТИ НА СООБРАЌАЈНИЦА
- ОСОВИНА НА СООБРАЌАЈНИЦА
- ГП ГРАДЕЖНА ЛИНИЈА
- ГРАНИЦА НА ГРАДЕЖНА ПАРЦЕЛА
- САНИТАРНА ВОДОСНАБДИТЕЛНА МРЕЖА
- ТЕХНИЧКА ВОДОСНАБДИТЕЛНА МРЕЖА
- ФЕКАЛНА КАНАЛИЗАЦИОНА МРЕЖА
- АТМОСФЕРСКА КАНАЛИЗАЦИОНА МРЕЖА
- МРС ГАСНА МЕРНО-РЕГУЛАЦИОНА СТАНИЦА
- ПРИМАРНА ГАСОВОДНА МРЕЖА
- НОВОПРЕДВИДЕН КАБЕЛ 10кВ
- НОВОПРЕДВИДЕНА ТРАФОСТАНИЦА 10/0.4 кВ
- ИЗМЕСТУВАЊЕ НА 10 кВ КАБЕЛ
- 10 кВ КАБЕЛ - ВОЗДУШНО ВОДЕЊЕ
- НОВОПРЕДВИДЕНА СВЕТИЛКА ЗА ЈАВНО ОСВЕТЛУВАЊЕ
- МОБИЛНА БАЗНА СТАНИЦА НА КОСМОФОН
- НОВОПРЕДВИДЕН ТЕЛЕФОНСКИ КАБЕЛ
- НОВОПРЕДВИДЕН ПРИКЛУЧЕН ОРМАН
- ВРСО НА ТЕЛЕФОНСКИ ПРИКРИПНИЦИ - ПЛАН
- ПОСТОЕЧЕН ОПТИЧКИ КАБЕЛ
- ЗАШТИТЕН ПОЈАС НА АВТОПАТОТ
- НАСИП ПОД АВТОПАТОТ
- АВТОПАТ
- КАНАЛ ЗА ОДВОДНУВАЊЕ
- ЗАШТИТЕН ПОЈАС НА КАНАЛ ЗА ОДВОДНУВАЊЕ 10м
- НАСИП НА КАНАЛОТ ЗА ОДВОДНУВАЊЕ

	РЕПУБЛИКА МАКЕДОНИЈА АГЕНЦИЈА ЗА ПЛАНИРАЊЕ НА ПРОСТОРОТ REPUBLIC OF MACEDONIA SPATIAL PLANNING AGENCY	ДИРЕКТОР:	ОГНЕН АПОСТОЛОСКИ dirtel.mk.apa...
НАРАЧАТЕЛ	МИНИСТЕРСТВО ЗА ТРАНСПОРТ И ВРСКИ		
ДОНЕСУВАЧ	ОПШТИНА ИЛИНДЕН		
ПЛАНСКА ДОКУМЕНТАЦИЈА	ИЗМЕНА И ДОПОЛНА НА УРБАНИСТИЧКИ ПЛАН ВОН НАСЕЛЕНО МЕСТО ЗА ПРОИЗВОДСТВО, СЕРВИСИ, КОМЕРЦИЈАЛНИ И ДЕЛОВНИ НАМЕНИ, ЛОКАЛИТЕТ КАРАГАЧ, УРБАНИ БЛОКОВИ 5, 6 И 9 ОПШТИНА ИЛИНДЕН - ОПШТИНА ИЛИНДЕН 2008 - 2018	ФАЗА:	ПРЕДЛОГ ПЛАН
НАСЛОВ НА ГРАФ.ПРИЛОГ	СИНТЕЗЕН ПЛАН	РАЗМЕР: 1 : 1000	ТЕХ. БР. 8/2008
РАКОВОДИТЕЛ НА ТИМОТ ЗА УРБАНИЗАМ Ивица Радовски Инженер за геодетски работи овластување бр.0000	РАКОВОДИТЕЛ НА ТИМОТ:	ФАЗИ: Ирена Симјановска Дарко Ковачевски Ангелина Јанкова Благој Јанков Ивица Радовски Николче Гаврилоски dirtel.mk.mk.	ДАТА: СЕПТЕМВРИ 2009	ГРАФИЧКИ БР.: 08